

34x45 regel i mitten av varje takstolsfack

Insektsnät
ROCKWOOL Vindavledare

REDAir FLEX Skruv s-avstånd enl beräkning
REDAir FLEX Friktionsplåt

400-600 ROCKWOOL Granulat PRO lösull
Genomtrampsäker armerad plastfolie
45 ROCKWOOL FLEXIBATTS / Glespanel
13 Gipsskiva

25 Panel
27x97 LVL-Läkt s.600
100-350 ROCKWOOL REDAir FLEX
70-140 KL-Trä
70 ROCKWOOL FLEXIBATTS / Träregele s. 450
13 Gipsskiva


Innehåll:
KL-TRÄ, VÄGG-TAKFOT

Ritningarna tillhandahålls i PDF, DWG- eller RVT format. Ritningar i PDF-format är endast vägledande och ska inte användas som konstruktionsritningar. Vi garanterar inte ritningarna är korrekta och/eller lämpliga för alla ändamål. All användning sker på egen risk. Vi kan utföra uppdateringar eller förändringar i läggningsskissningarna på hemsidan. Du ansvarar för att hålla dig uppdaterad med dessa. Du får använda ritningarna i ditt projekt, men du får inte reproducera, distribuera eller återförsälja dessa.

Nr:
1
Datum:
2016-06-20
Skala:
1:10
Ritad av:
JLR

REDAir FLEX Skruv s-avstånd enl beräkning

REDAir FLEX Friktionsplåt

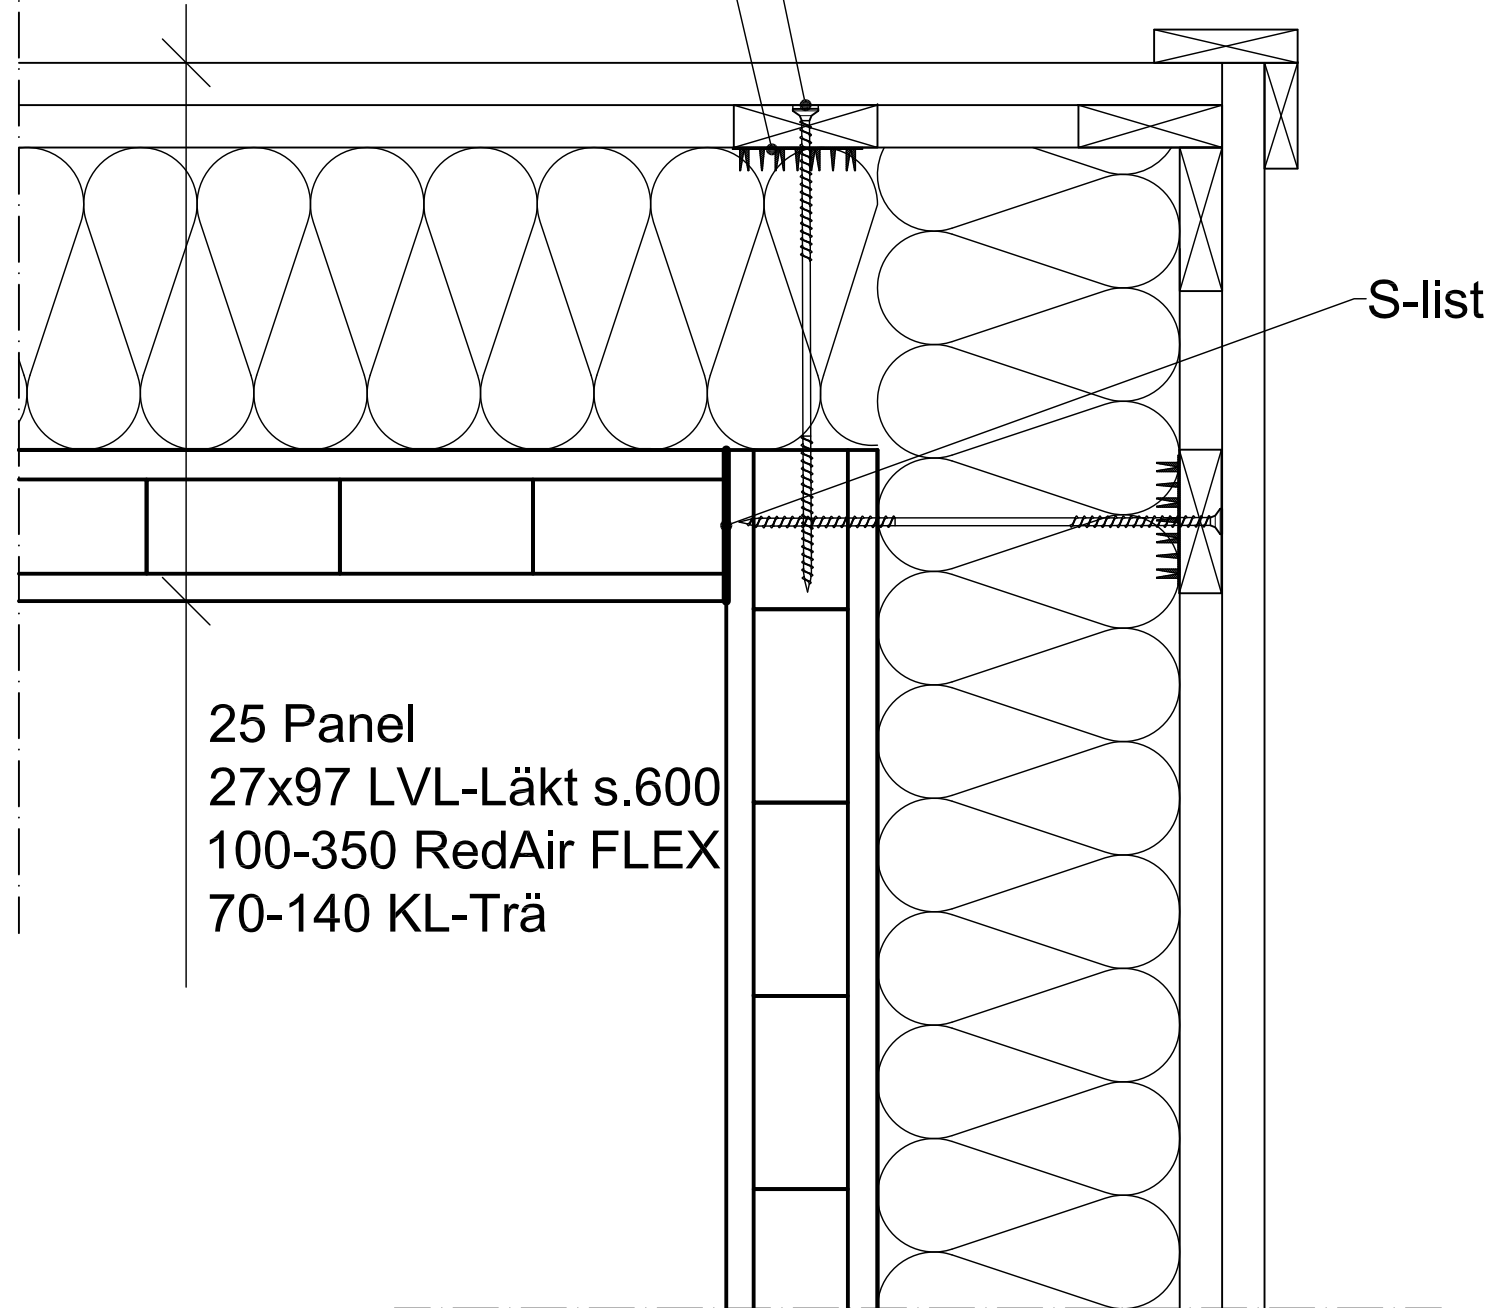

25 Panel
27x97 LVL-Läkt s.600
100-350 RedAir FLEX
70-140 KL-Trä

Innehåll:
KL-TRÄ, VÄGG-HÖRN

Ritningarna tillhandahålls i PDF, DWG- eller RVT format. Ritningar i PDF-format är endast vägledande och ska inte användas som konstruktionsritningar. Vi garanterar inte ritningarna är korrekta och/eller lämpliga för alla ändamål. All användning sker på egen risk. Vi kan utföra uppdateringar eller förändringar i läggningssanvisningarna på hemsidan. Du ansvarar för att hålla dig uppdaterad med dessa. Du får använda ritningarna i ditt projekt, men du får inte reproducera, distribuera eller återförsälja dessa.

Nr:

2

Datum:

2016-06-20

Skala:

1:5


Ritad av:

JLR

ROCKWOOL®
BRANDSÄKER ISOLERING

ROCKWOOL AB, Kompanigatan 5, 550 11 Jönköping

Tlf.: 036-570 52 00, E-mail: info@rockwool.se

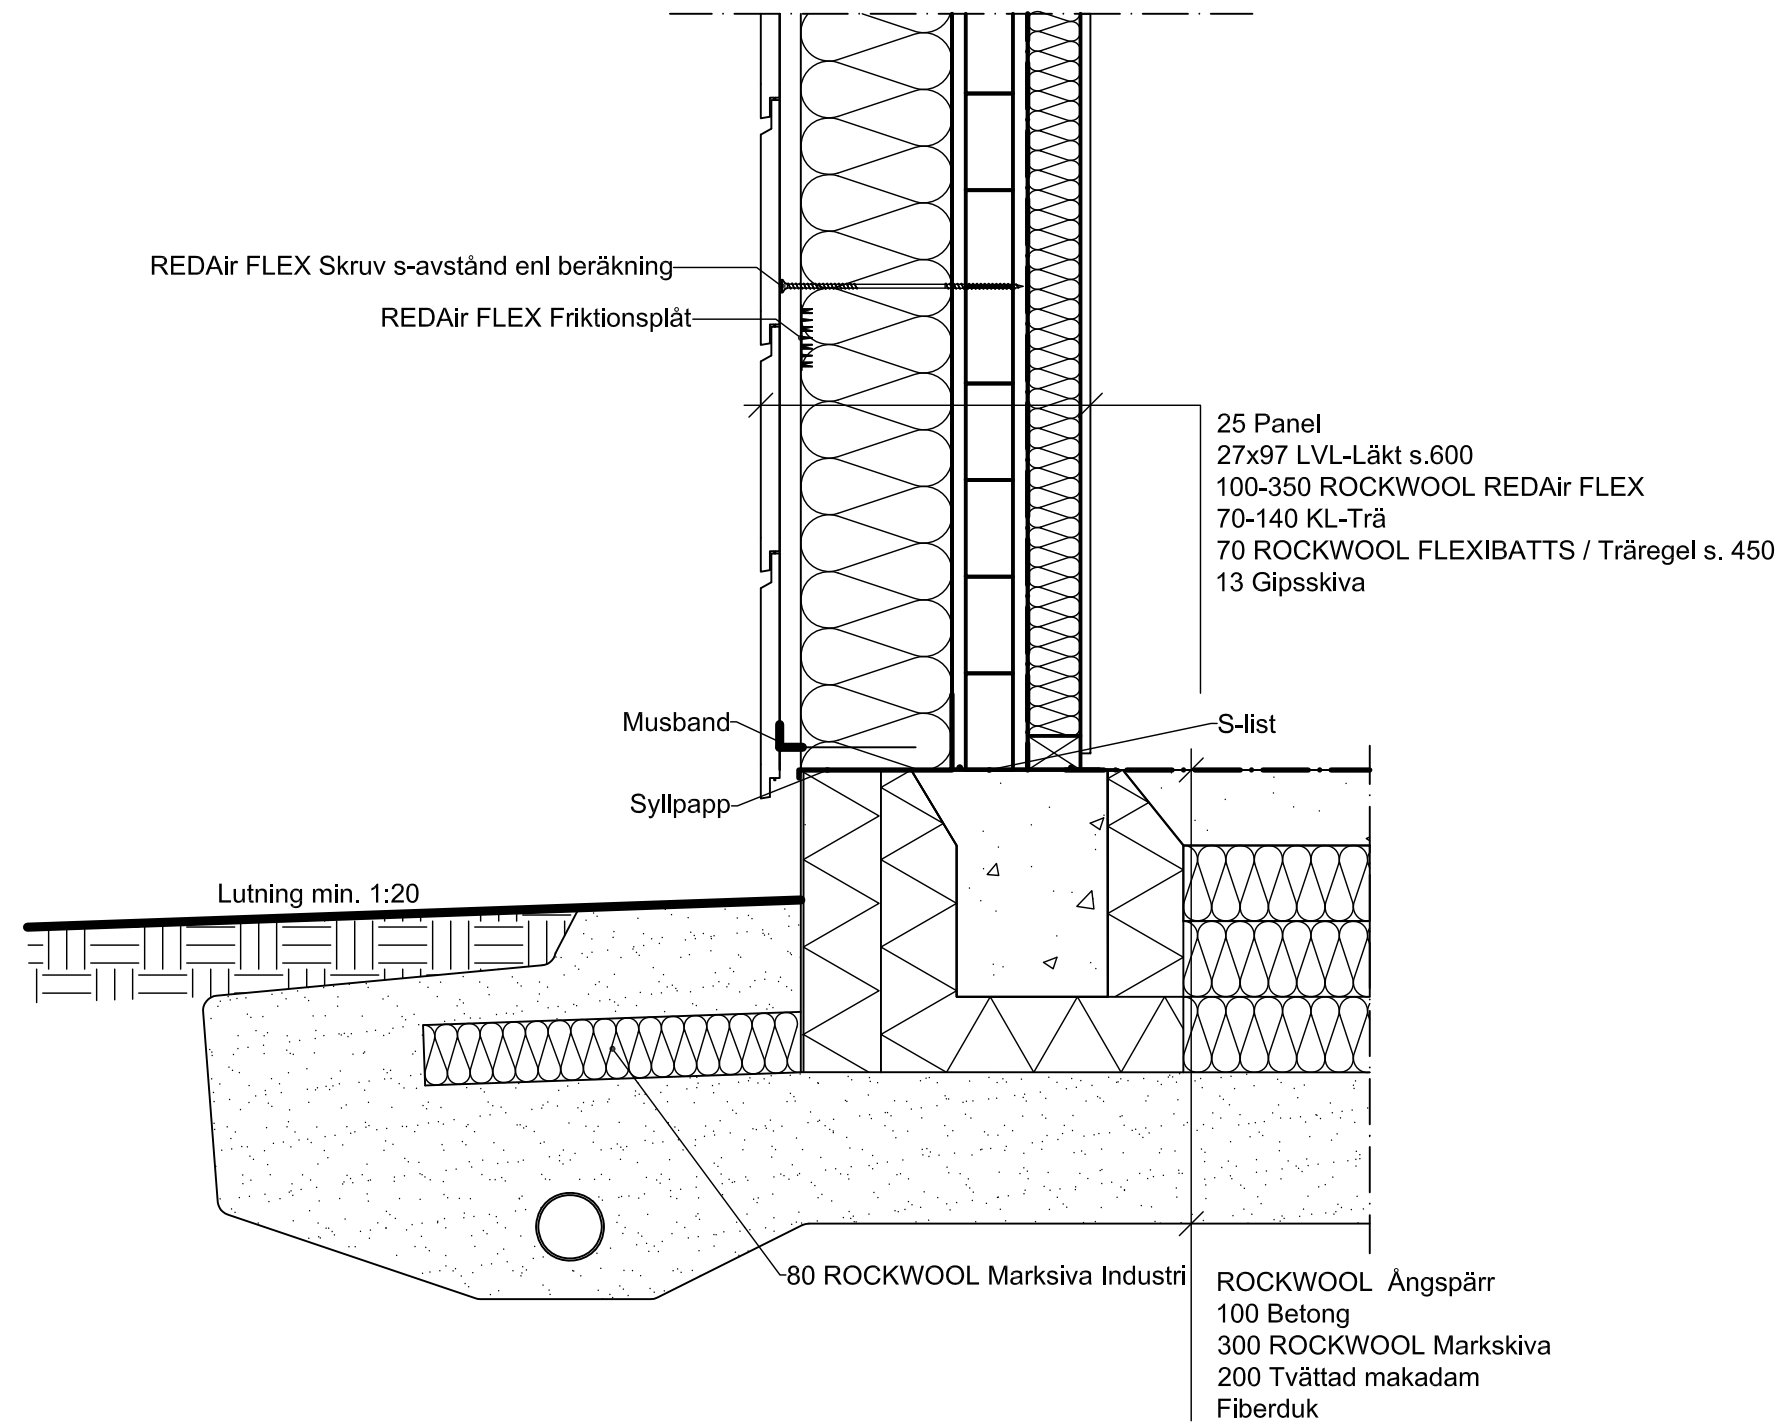

Innehåll:
KL-TRÄ, VÄGG-GRUND

Ritningarna tillhandahålls i PDF, DWG- eller RVT format. Ritningar i PDF-format är endast vägledande och ska inte användas som konstruktionsritningar. Vi garanterar inte ritningarna är korrekta och/eller lämpliga för alla ändamål. All användning sker på egen risk. Vi kan utföra uppdateringar eller förändringar i läggningssanvisningarna på hemsidan. Du ansvarar för att hålla dig uppdaterad med dessa. Du får använda ritningarna i ditt projekt, men du får inte reproducera, distribuera eller återförsälja dessa.

Nr:

3

Datum:

2016-06-20

Skala:


1:10

Ritad av:

JLR

ROCKWOOL®
BRANDSÄKER ISOLERING

ROCKWOOL AB, Kompanigatan 5, 550 11 Jönköping
Tlf.: 036-570 52 00, E-mail: info@rockwool.se

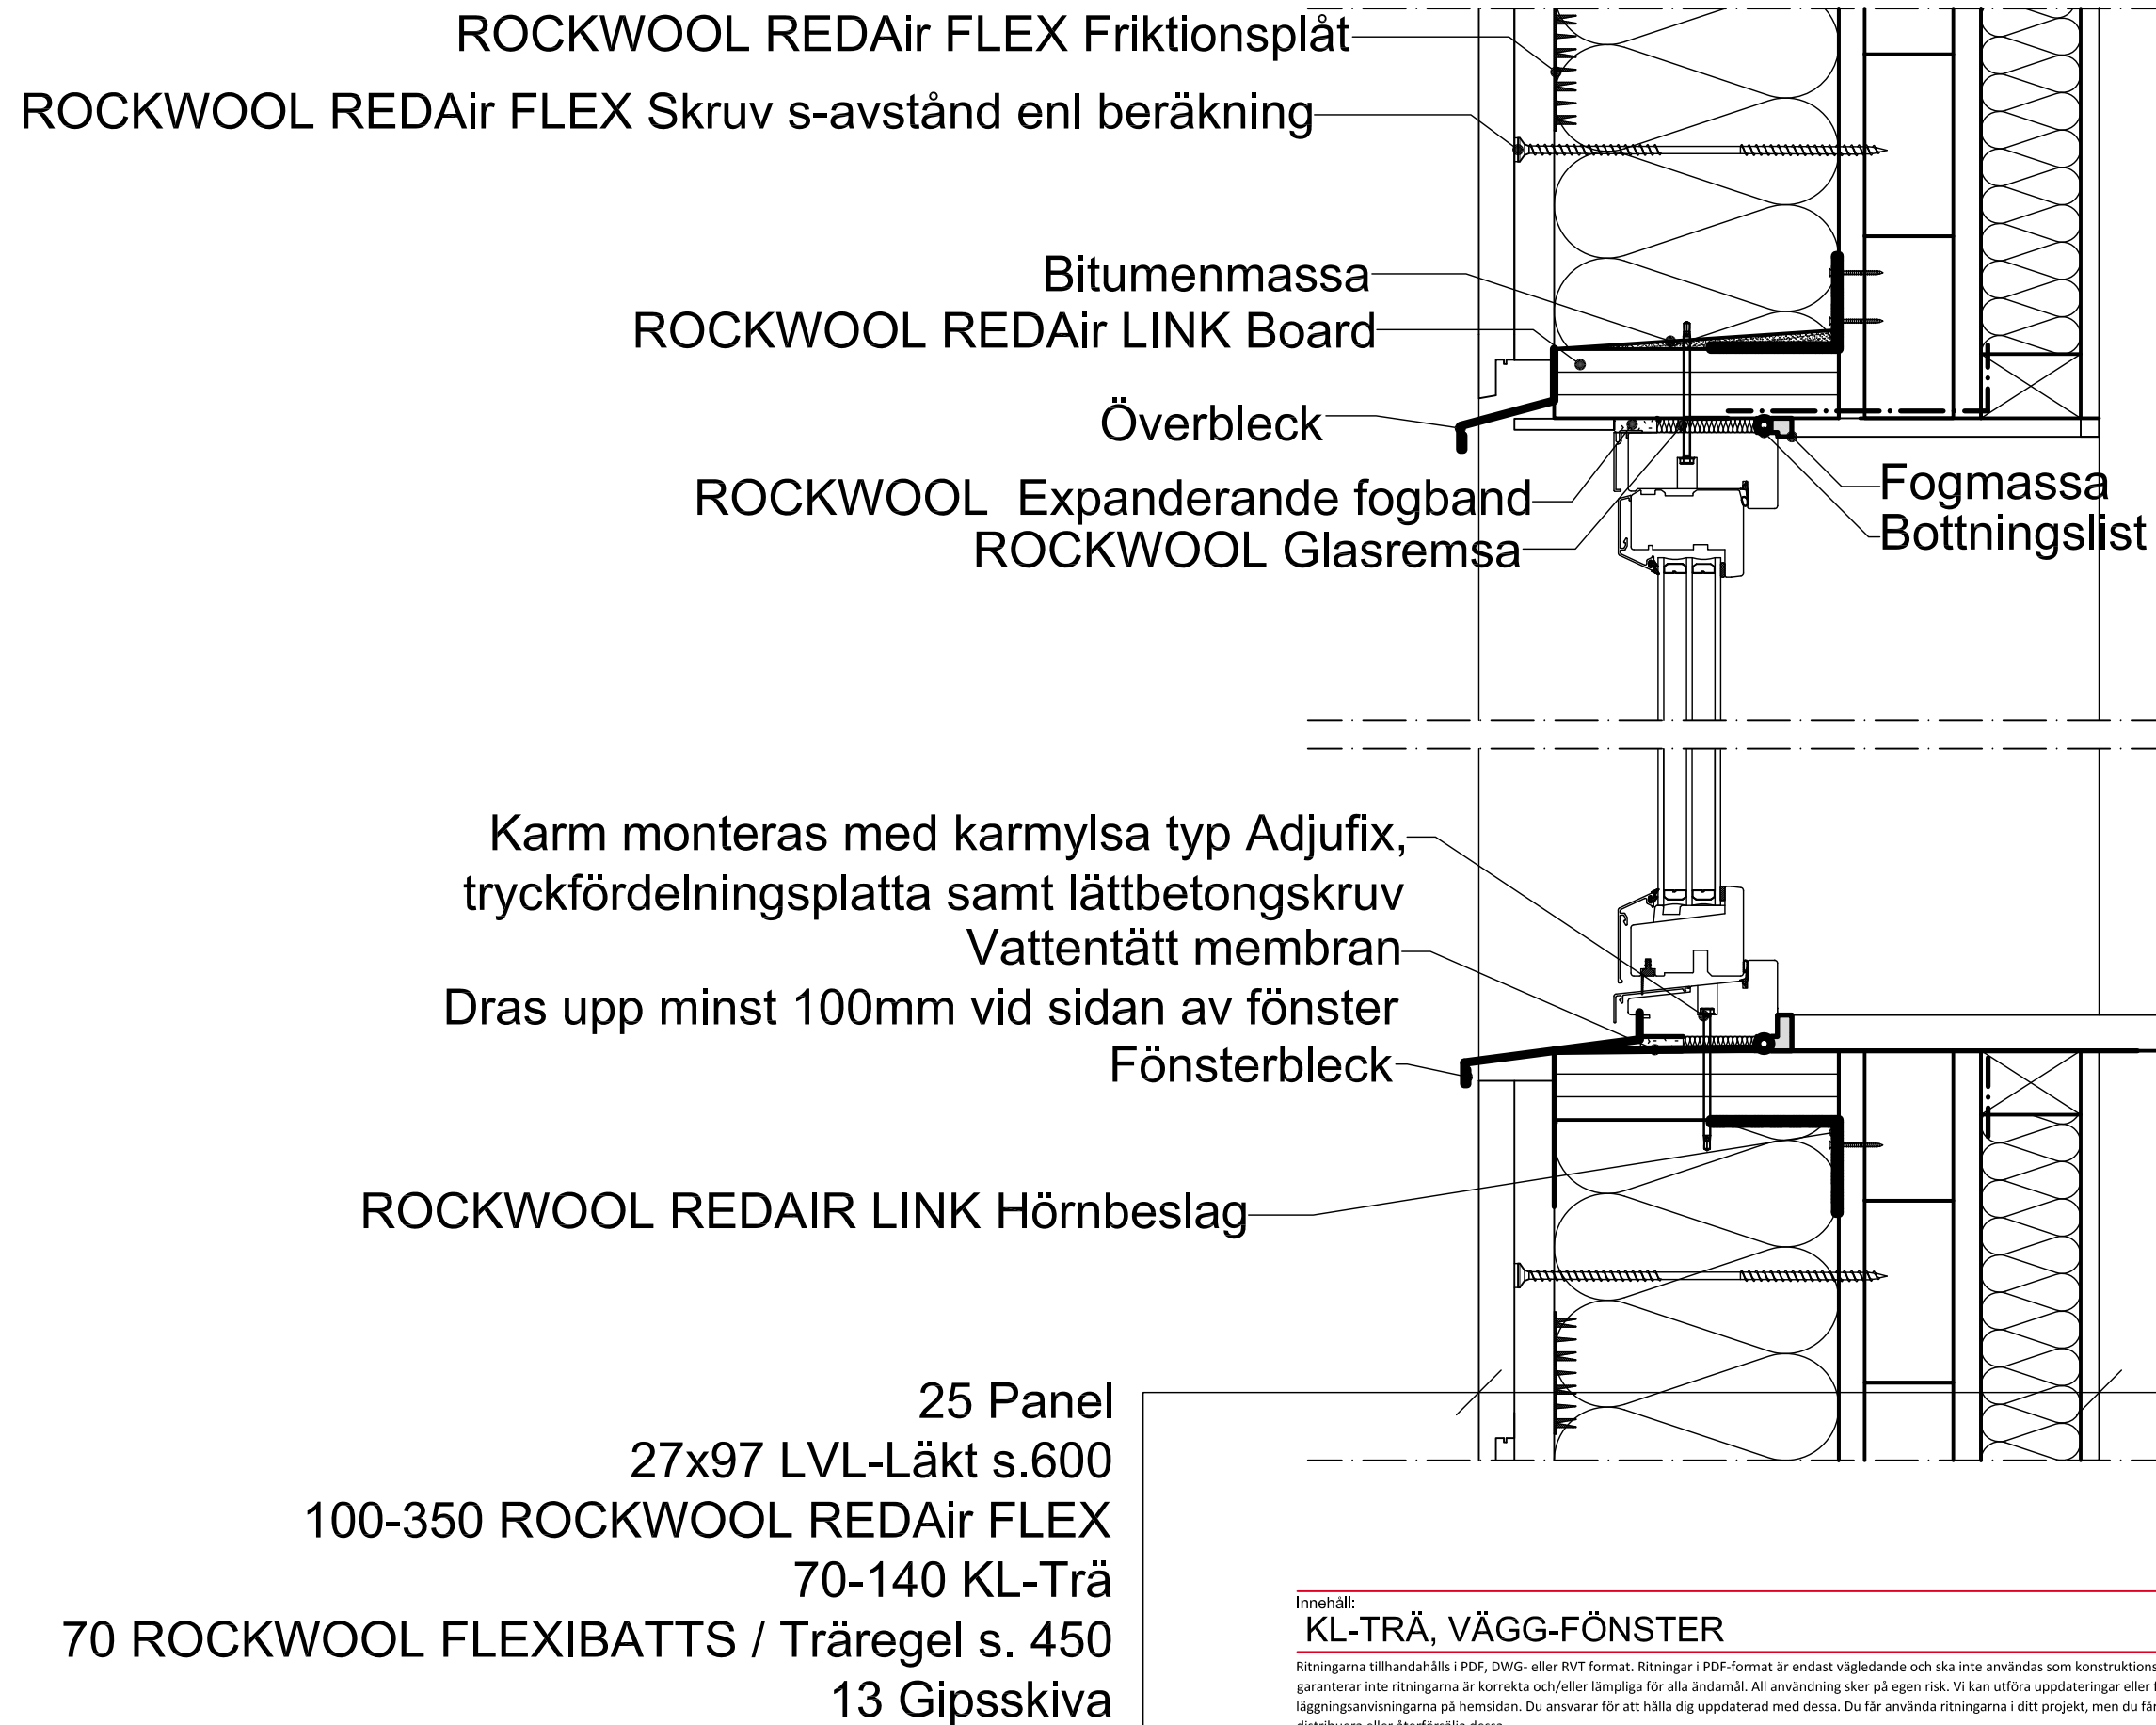

Innehåll:
KL-TRÄ, VÄGG-FÖNSTER

Ritningarna tillhandahålls i PDF, DWG- eller RVT format. Ritningar i PDF-format är endast vägledande och ska inte användas som konstruktionsritningar. Vi garanterar inte ritningarna är korrekta och/eller lämpliga för alla ändamål. All användning sker på egen risk. Vi kan utföra uppdateringar eller förändringar i läggningssanvisningarna på hemsidan. Du ansvarar för att hålla dig uppdaterad med dessa. Du får använda ritningarna i ditt projekt, men du får inte reproducera, distribuera eller återförsälja dessa.

Nr:
4

Datum:
2016-06-20

Skala:
1:5

Ritad av:
JLR

ROCKWOOL
BRANDSÄKER ISOLERING

ROCKWOOL AB, Kompanigatan 5, 550 11 Jönköping
Tlf.: 036-570 52 00, E-mail: info@rockwool.se