


# ROCKWOOL - Rockvent Façades ventilées

Angle extérieur

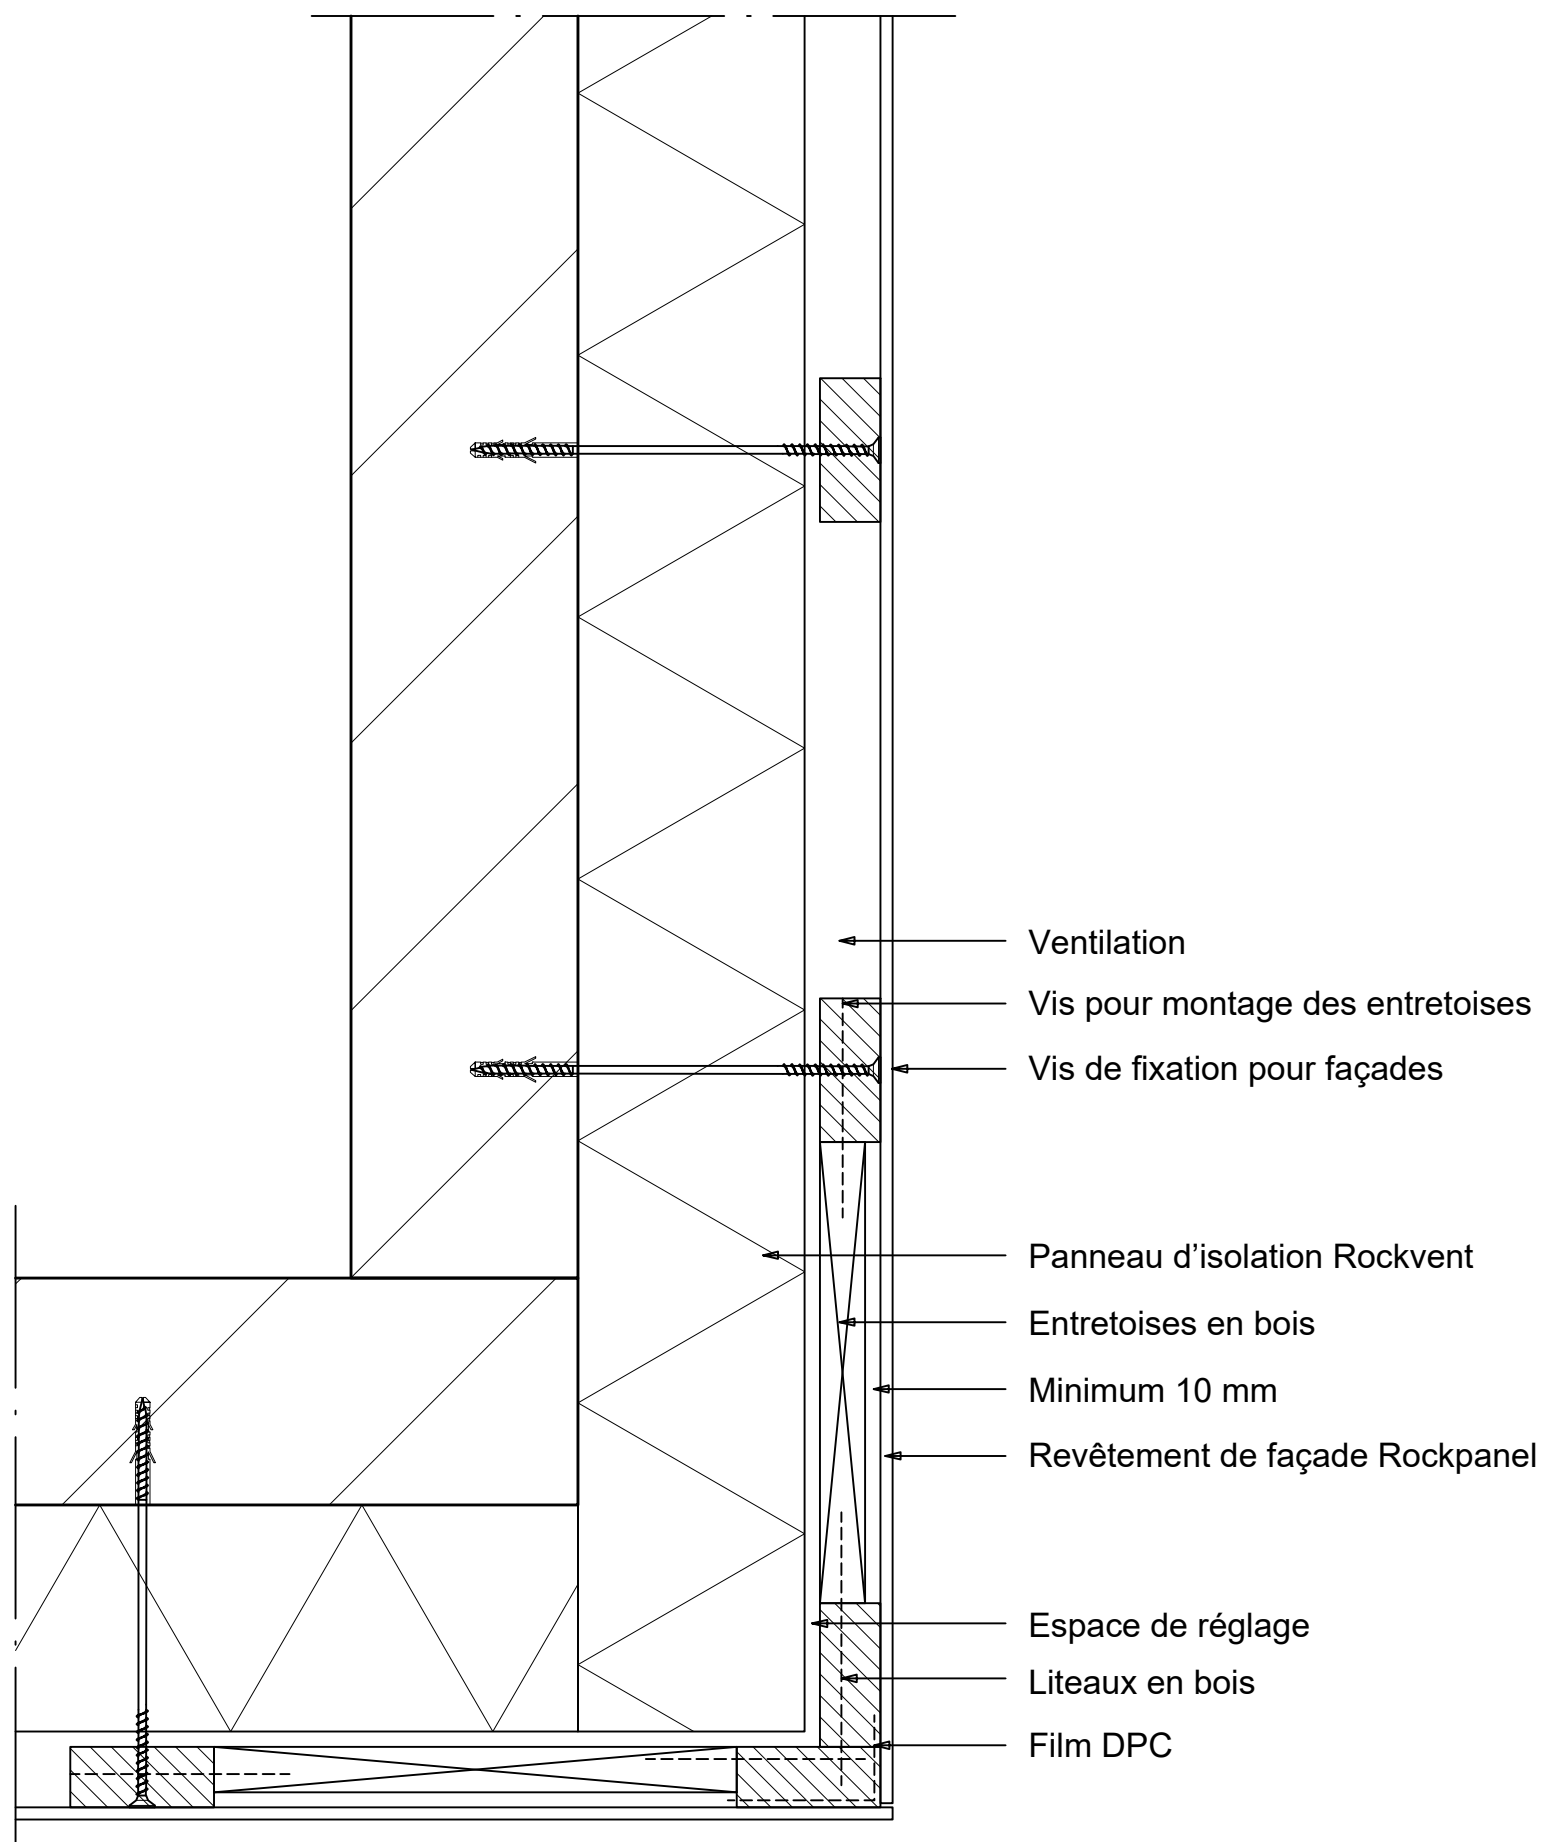

ROCKWOOL détails de construction

[rockwool.be/details](http://rockwool.be/details)

01-09-2021

Échelle 1:5 (En fonction des paramètres de votre imprimante)

C:\Users\kevwo\OneDrive - ROCKWOOL Group\Rockwool\RED\air\cad files\ROCKWOOL\71-LOGO-PRIMARY-RGB.jpg