


ROCKWOOL - Rockvent Geventileerde gevels

Gevel - Hellend dak

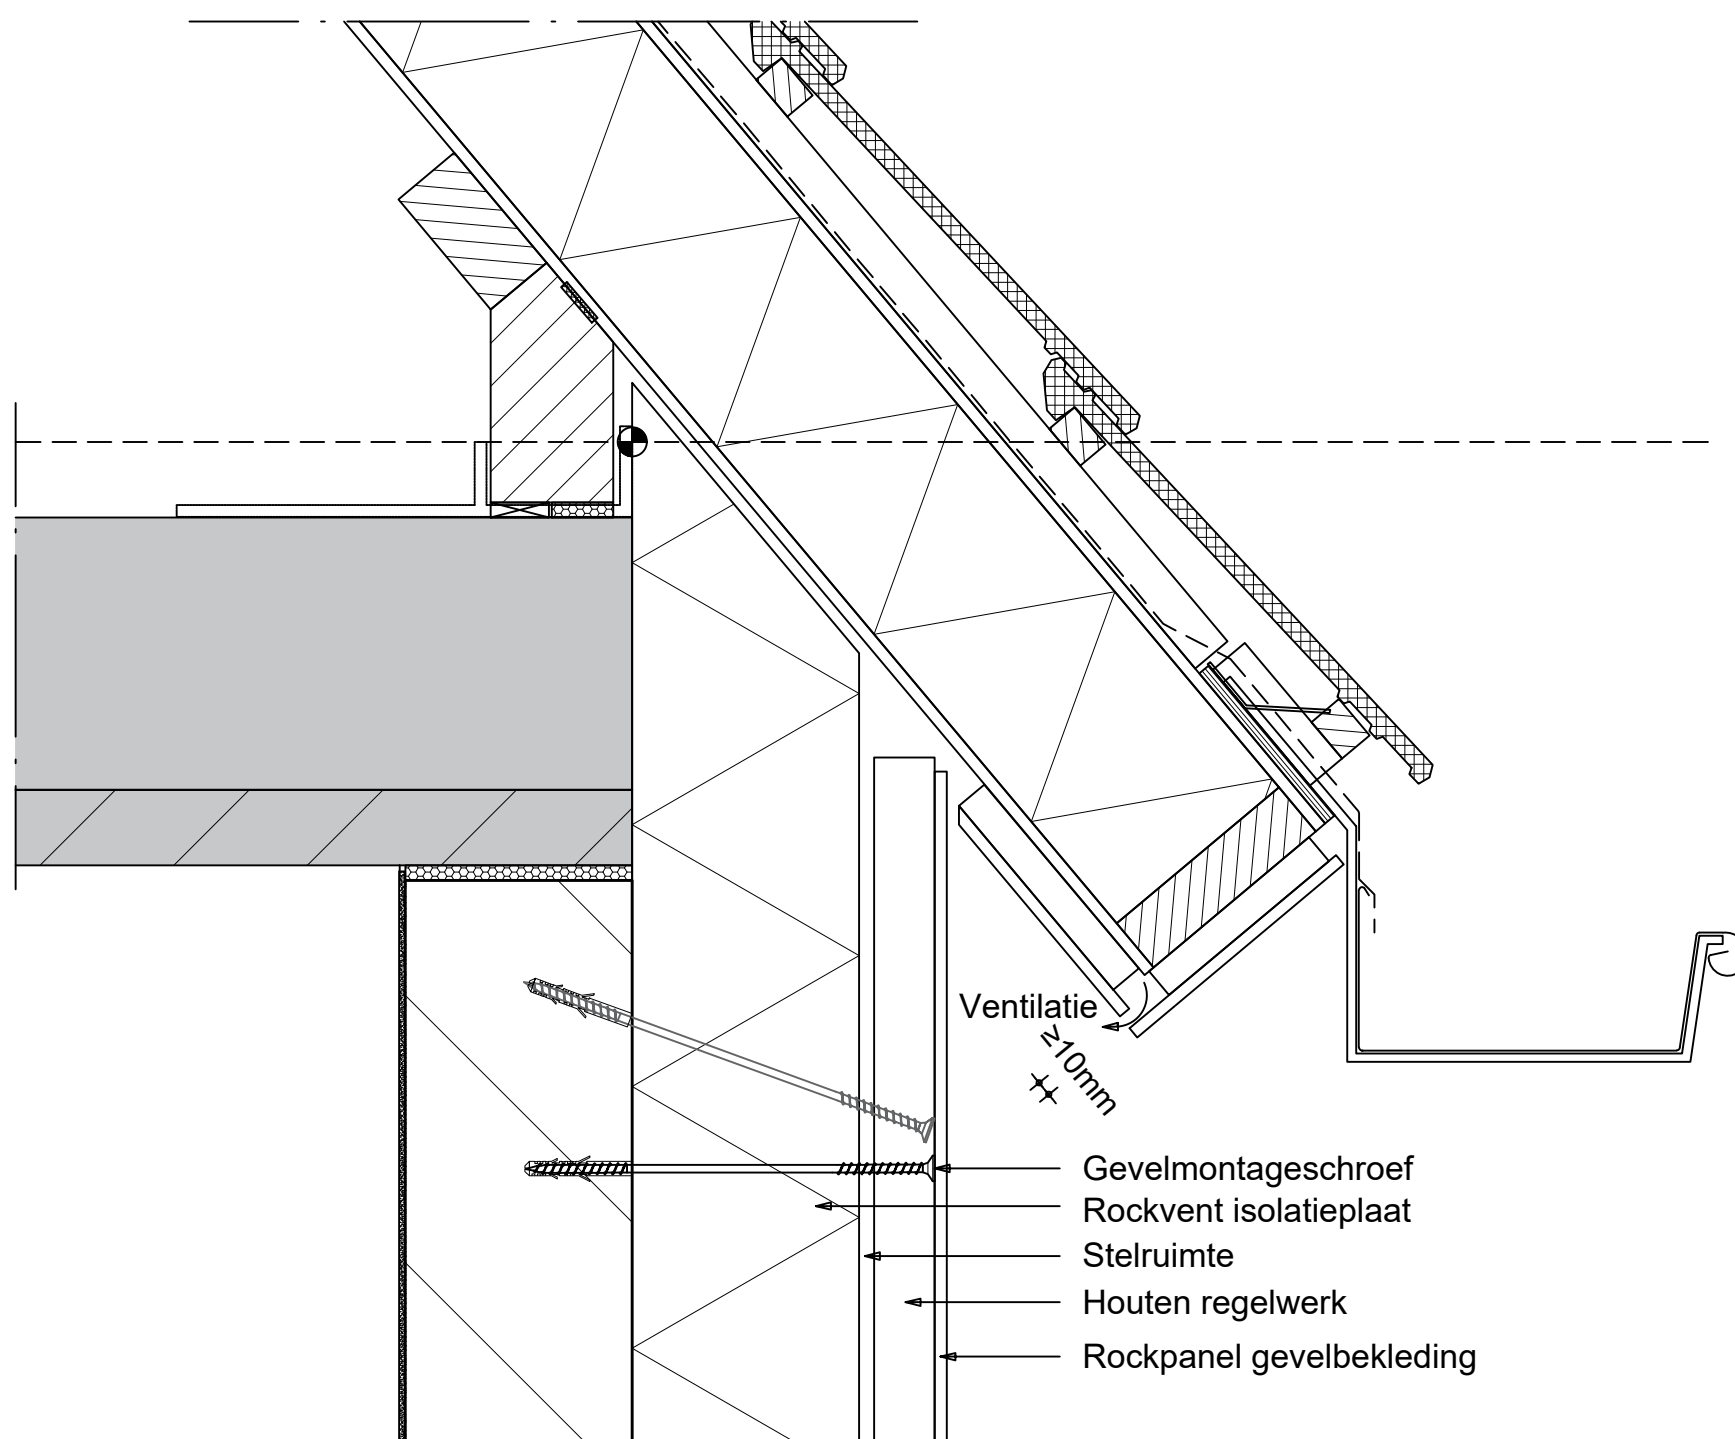

ROCKWOOL bouwkundige details
rockwool.nl/referentiedetails

01-09-2021
Schaal 1:5 (afhankelijk van uw printerinstellingen)

..\..\ROCKWOOL_T«-LOGO-PRIMARY-RGB.jpg