


# ROCKWOOL - Rockvent Geventileerde gevels

Onderdorpel kozijn

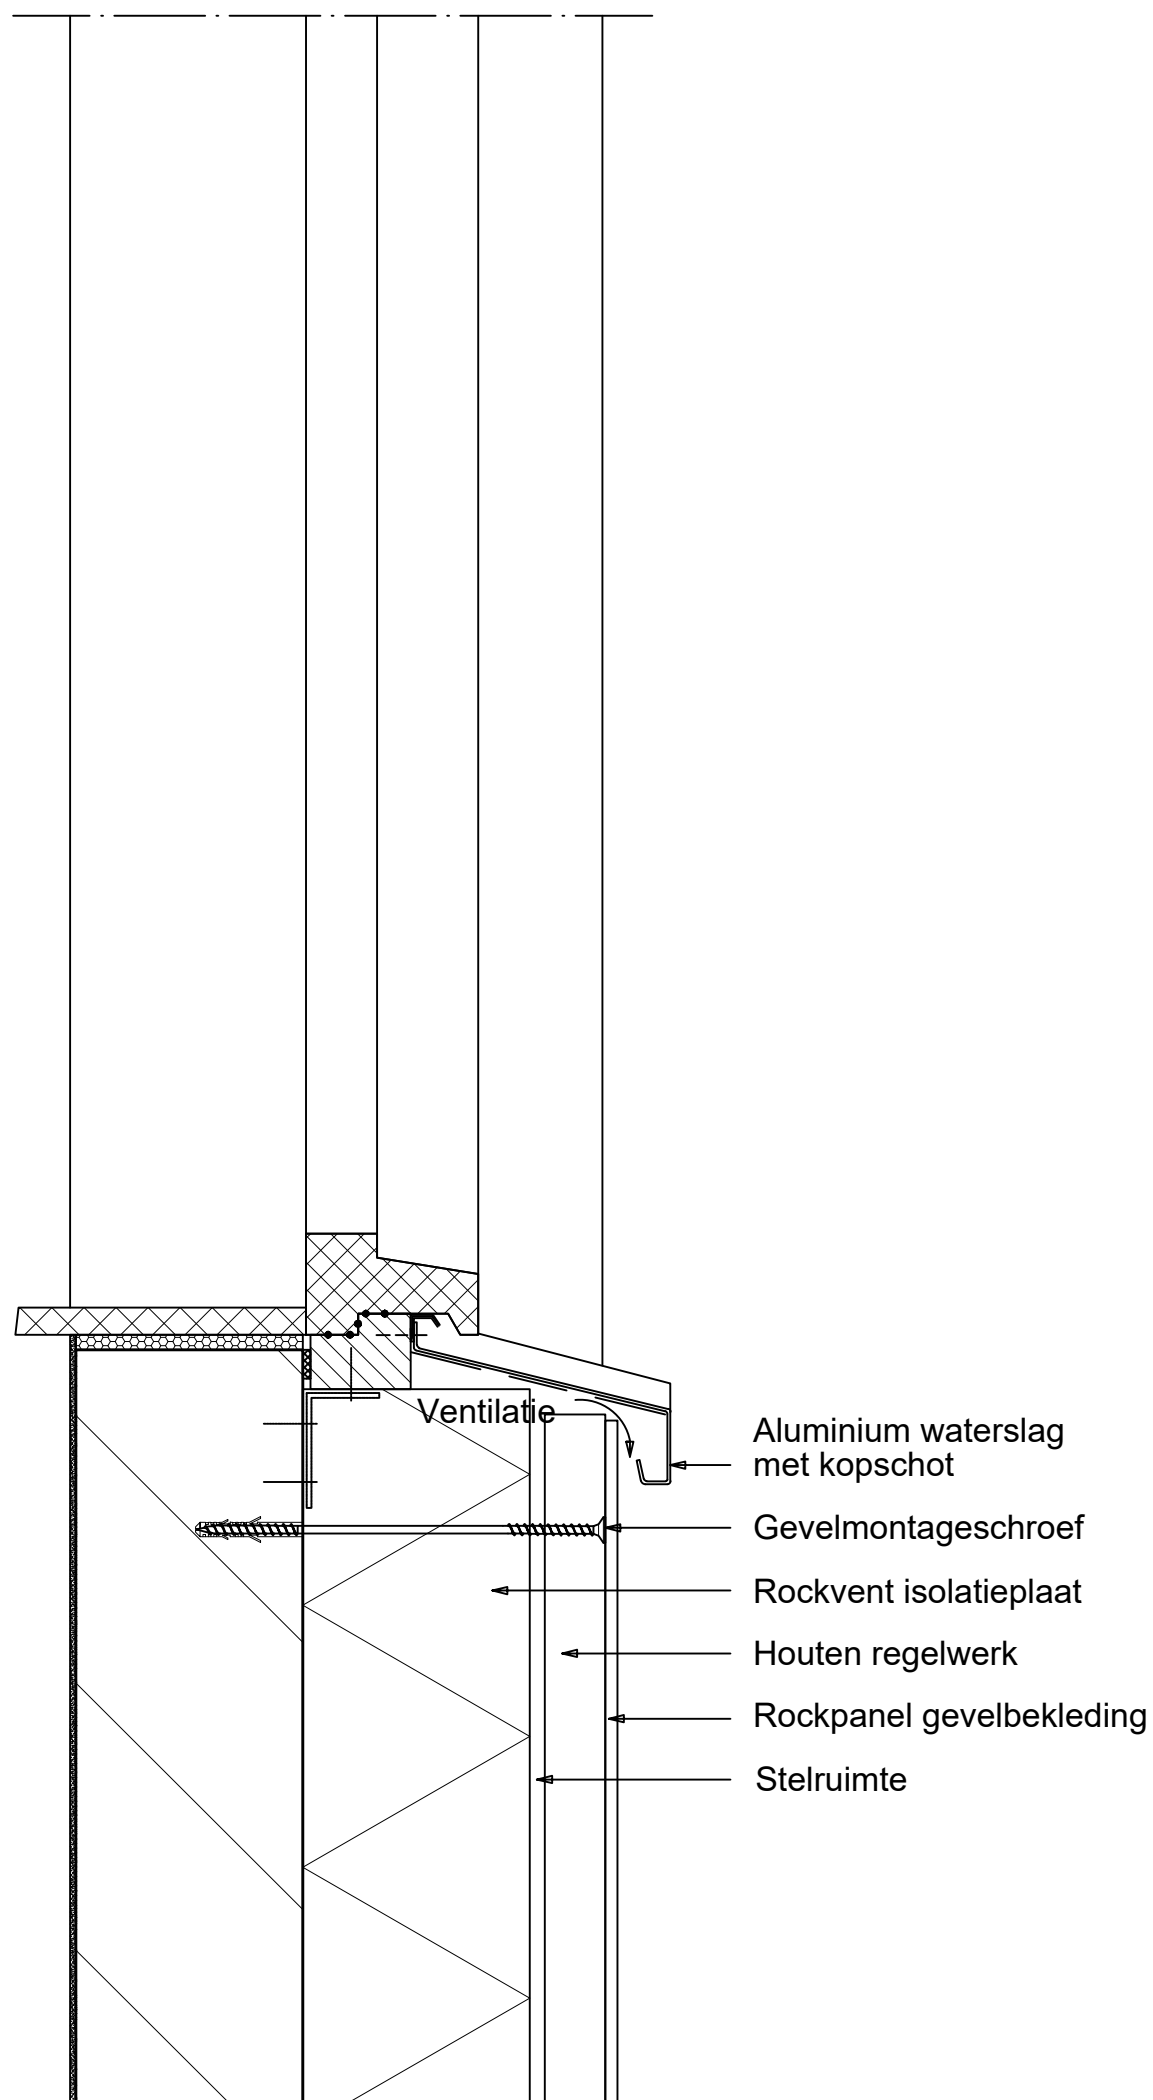

ROCKWOOL bouwkundige details

[rockwool.be/bouwdetails](http://rockwool.be/bouwdetails)

01-09-2021

Schaal 1:5 (afhankelijk van uw printerinstellingen)

C:\Users\kevwo\OneDrive - ROCKWOOL Group\Rockwool\RED\cad files\ROCKWOOL\711-LOGO-PRIMARY-RGB.jpg