


ROCKWOOL - Rockvent Geventileerde gevels

Zij-aansluiting kozijn

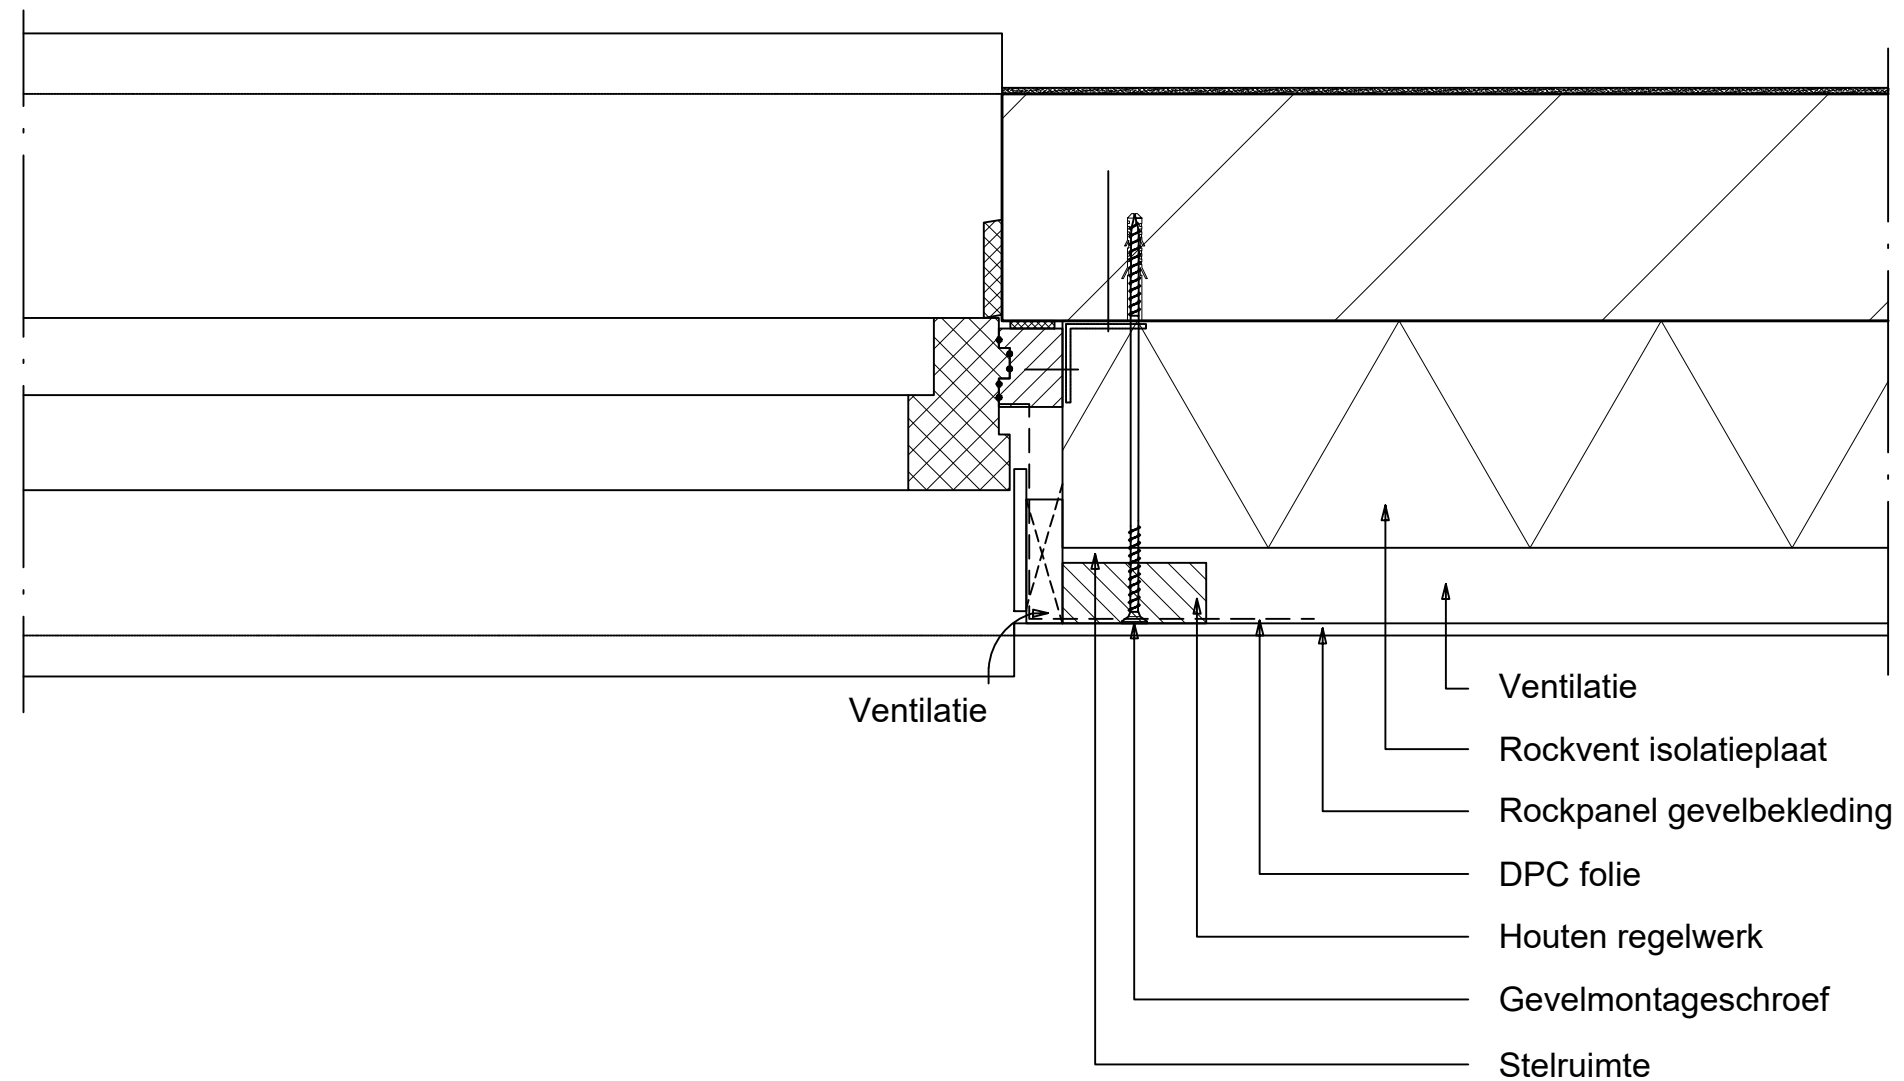

ROCKWOOL bouwkundige details

rockwool.be/bouwdetails

01-09-2021

Schaal 1:5 (afhankelijk van uw printerinstellingen)

C:\Users\skewol\OneDrive - ROCKWOOL Group\Rockwool\RED\aircad files\ROCKWOOL_+ - LOGO-PRIMARY-RGB.jpg