


Ocieplenie stropodachu z blachy trapezowej mocowane łącznikami oraz ściany dwuwarstwowej

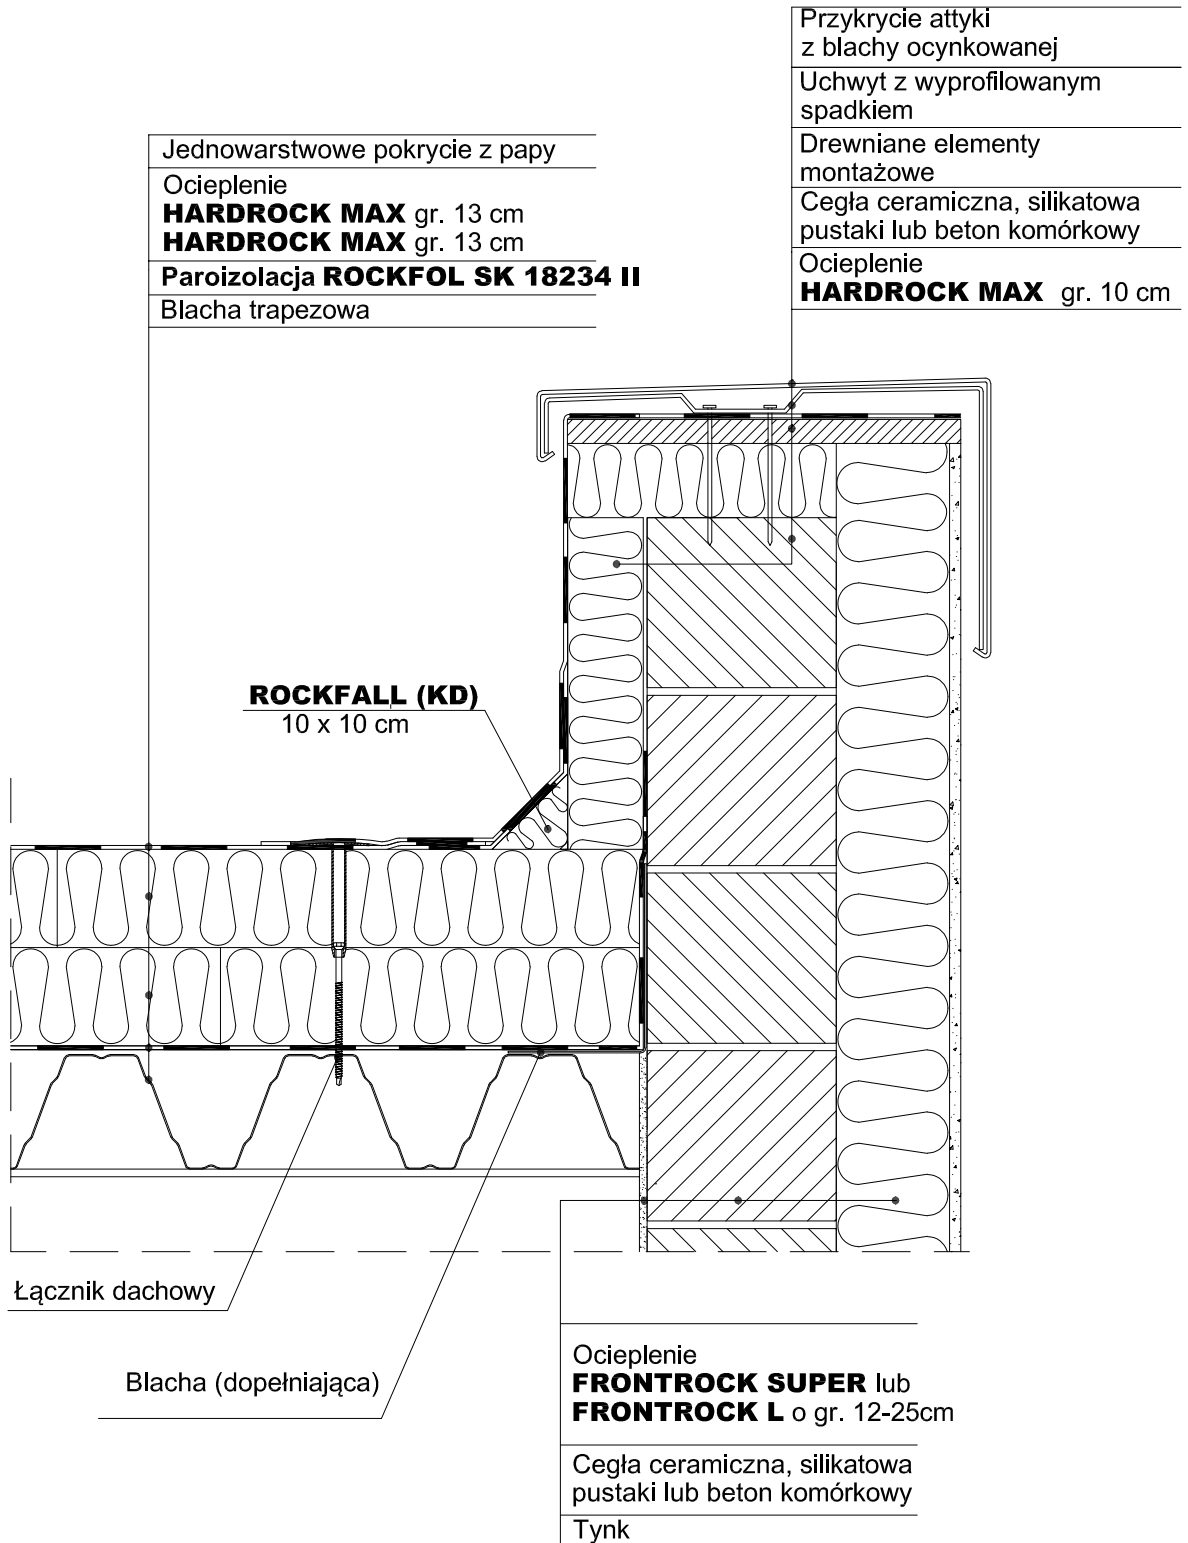

UWAGA!

- Zaleca się sklejać **Paroizolację ROCKFOL SK 18234 II** na zakładkę dla zapewnienia paroszczelności.
- Styki płyt **HARDROCK MAX** powinny być przesunięte o min. 10cm.

| | | | | | | |
|---------------------------|-------------|-----------------------|----------|--------------|---------------|---------------|
| Stropodach niewentylowany | 13.1.5.7.1. | JEDNOSTKA PROJEKTOWA: | | | | |
| Atyka | | OBIEKT: | | | | |
| | | INWESTOR: | | UPRAWNIENIA | PODPIS / DATA | |
| | | AUTOR: | | | | |
| | | OPRACOWAŁ: | | | | |
| | | SPRAWDZIŁ: | | | | |
| | | NAZWA PLIKU: | STADIUM: | BRANŻA: | SKALA | NUMER RYSUNKU |
| | | 13.1.5.7.1.dwg | | ARCHITEKTURA | 1:10 | |