


Ocieplenie stropodachu o konstrukcji masywnej w technologii zielonego dachu

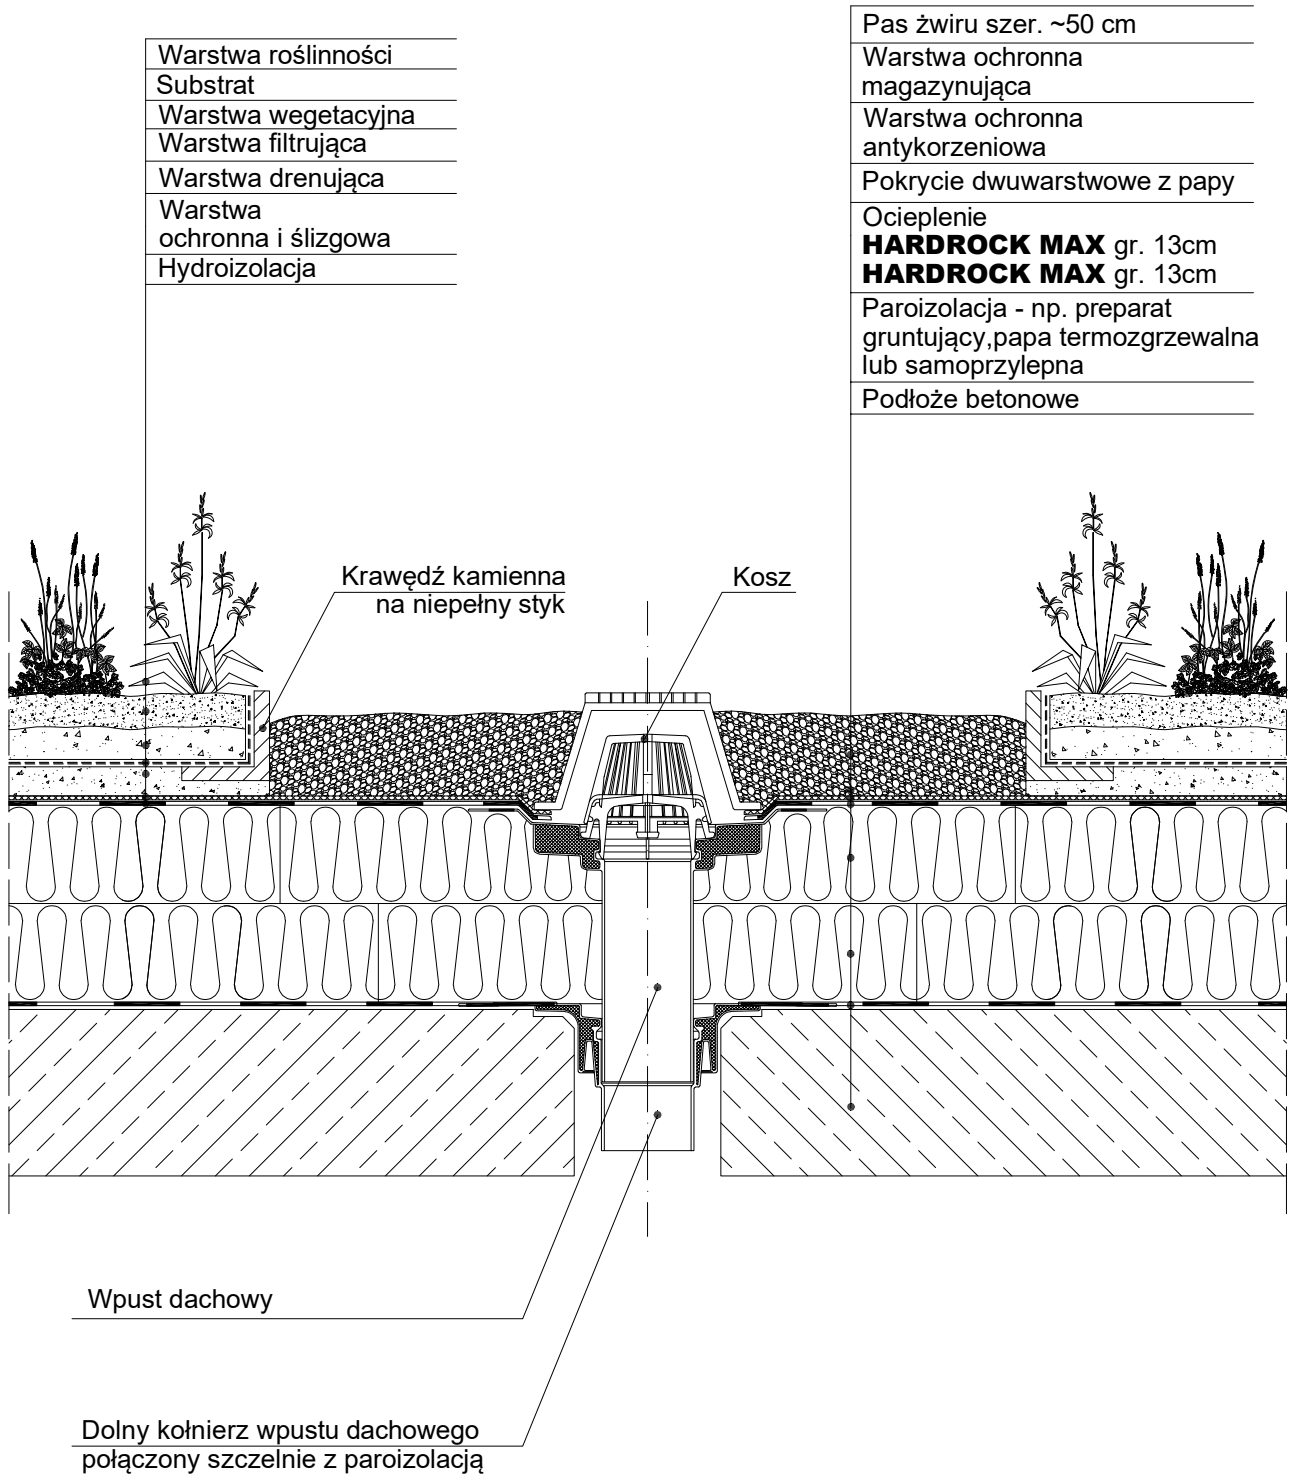

UWAGA!
- Styki płyt **HARDROCK MAX** powinny być przesunięte o min. 10cm.

Stropodach niewentylowany	13.8.1.	JEDNOSTKA PROJEKTOWA:			
Wpust dachowy		OBIEKT:			
		INWESTOR:	UPRAWNIENIA	PODPIS / DATA	
		AUTOR:			
		OPRACOWAŁ:			
		SPRAWDZIŁ:			
		NAZWA PLIKU:	STADIUM:	BRANŻA:	SKALA
<small>www.rockwool.pl e-mail: doradcy@rockwool.pl tel. 0801 66 00 36</small>		13.8.1.dwg		ARCHITEKTURA	1:10
				NUMER RYSUNKU	