


Docieplenie ściany zewnętrznej z pozostawieniem bali drewnianych jako elewacji

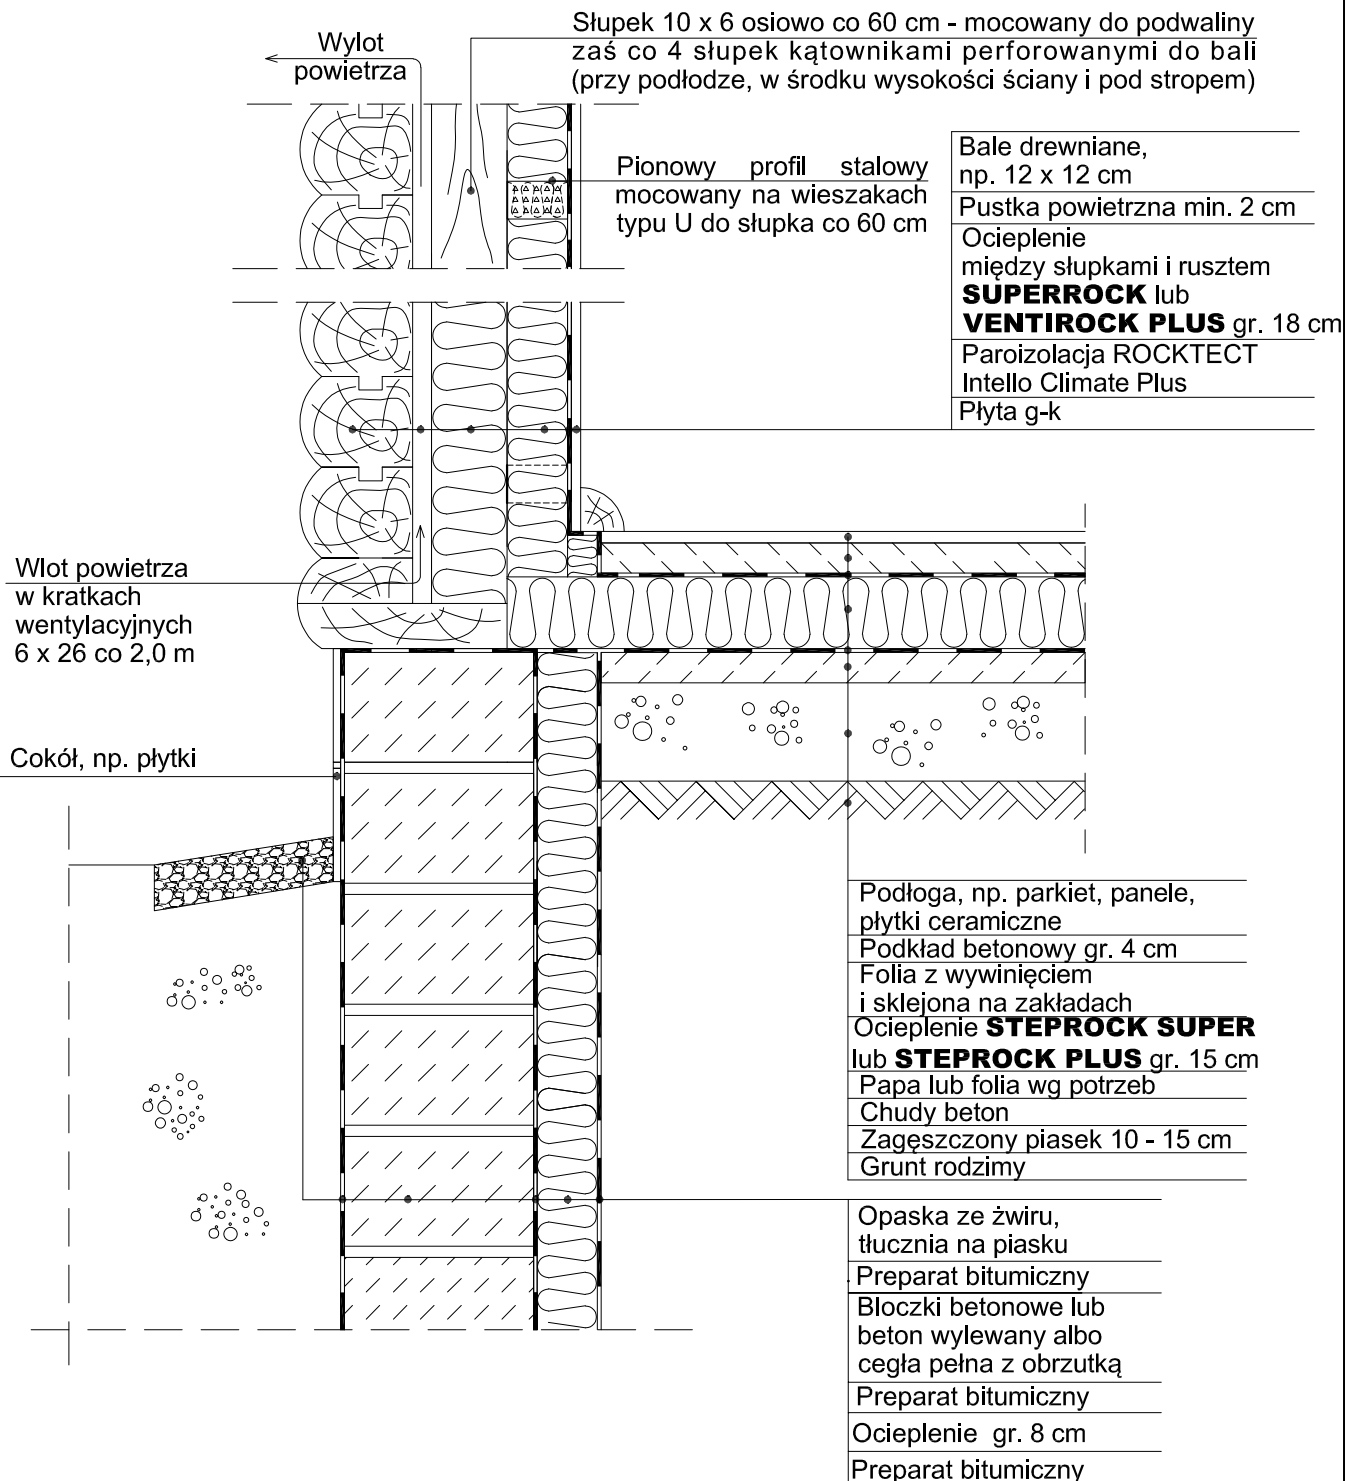


Ściana zewnętrzna
z bali drewnianych

9.6.2.1.

JEDNOSTKA
PROJEKTOWA:

Styk ściany
z podłogą
i fundamentem

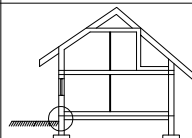

OBIEKT:

INWESTOR:

UPRAWNIENIA

PODPIS / DATA

AUTOR:

OPRACOWAŁ:

SPRAWDZIŁ:

NAZWA PLIKU:

STADIUM:

BRANŻA:

SKALA

NUMER RYSUNKU

