


Ocieplenie podłogi oraz stropu płytowo-żelbetowego nad przejazdem lub garażem

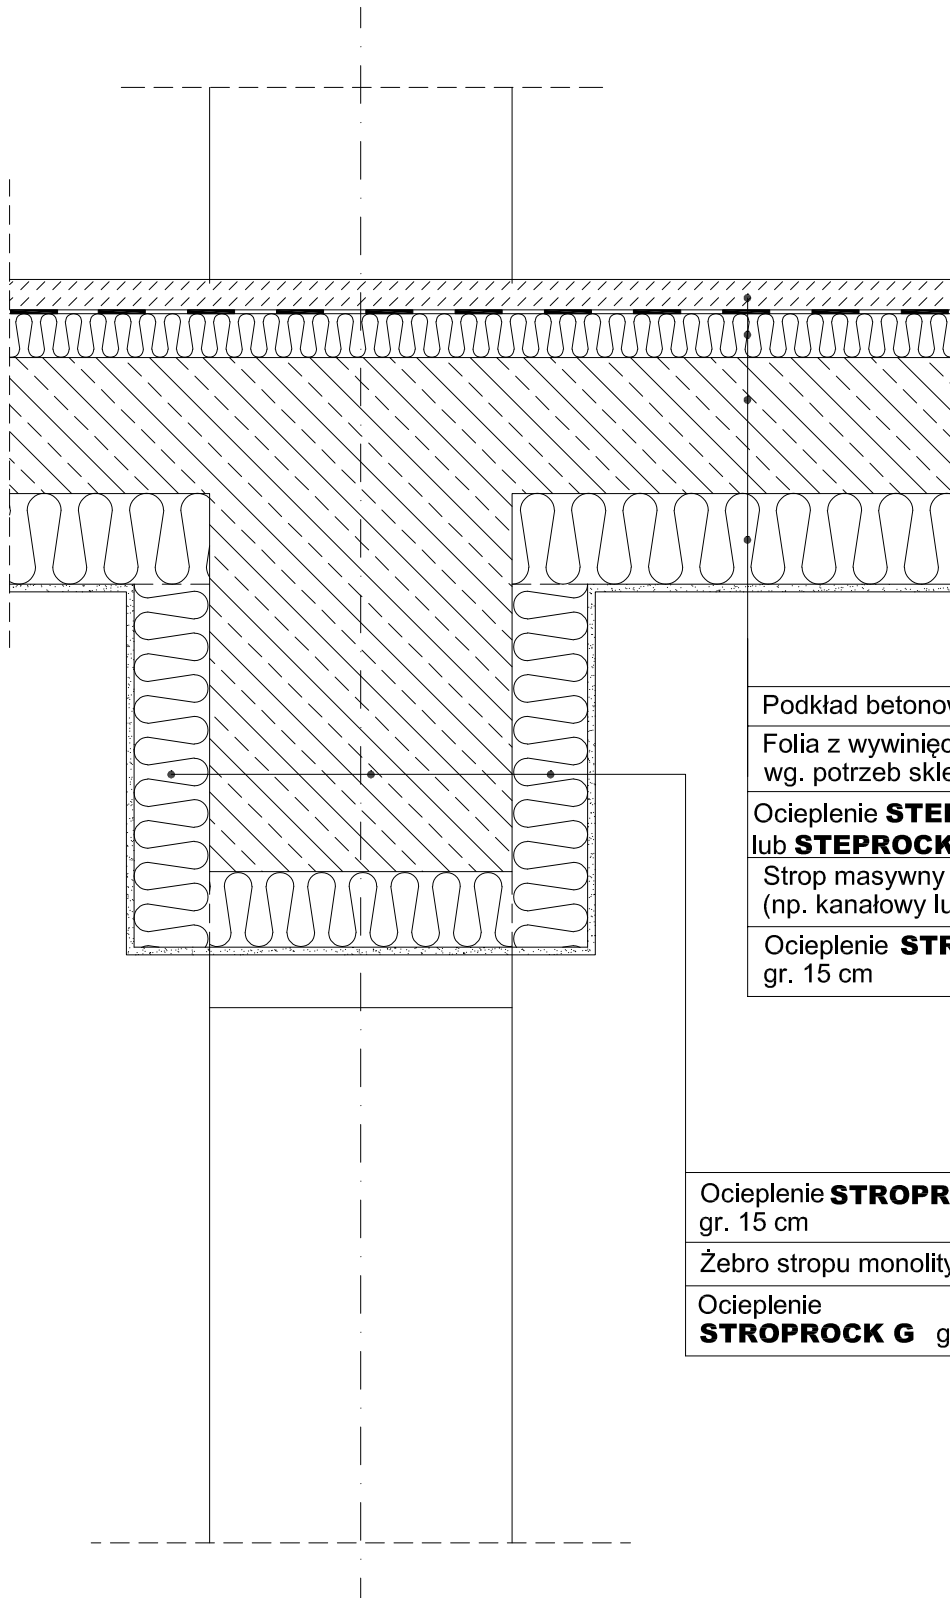

Podkład betonowy gr. 4 cm

Folia z wywinięciem,
wg. potrzeb sklejona na zakład

Ocieplenie **STEPROCK SUPER**
lub **STEPROCK PLUS** gr. 5cm

Strop masywny płytowy
(np. kanałowy lub monolityczny)

Ocieplenie **STROPROCK G**
gr. 15 cm

Ocieplenie **STROPROCK G**
gr. 15 cm

Żebro stropu monolitycznego


Ocieplenie
STROPROCK G gr. 15 cm

Podłoga na stropie

3.3.1.

JEDNOSTKA
PROJEKTOWA:

Przekrój
stropu

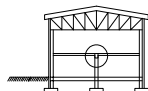

OBIEKT:

INWESTOR:

UPRAWNIENIA

PODPIS / DATA

AUTOR:

OPRACOWAŁ:

SPRAWDZIŁ:



www.rockwool.pl e-mail: doradcy@rockwool.pl tel. 0801 66 00 36

NAZWA PLIKU:

STADIUM:

BRANŻA:

SKALA

NUMER RYSUNKU

3.3.1.dwg

ARCHITEKTURA

1:10