
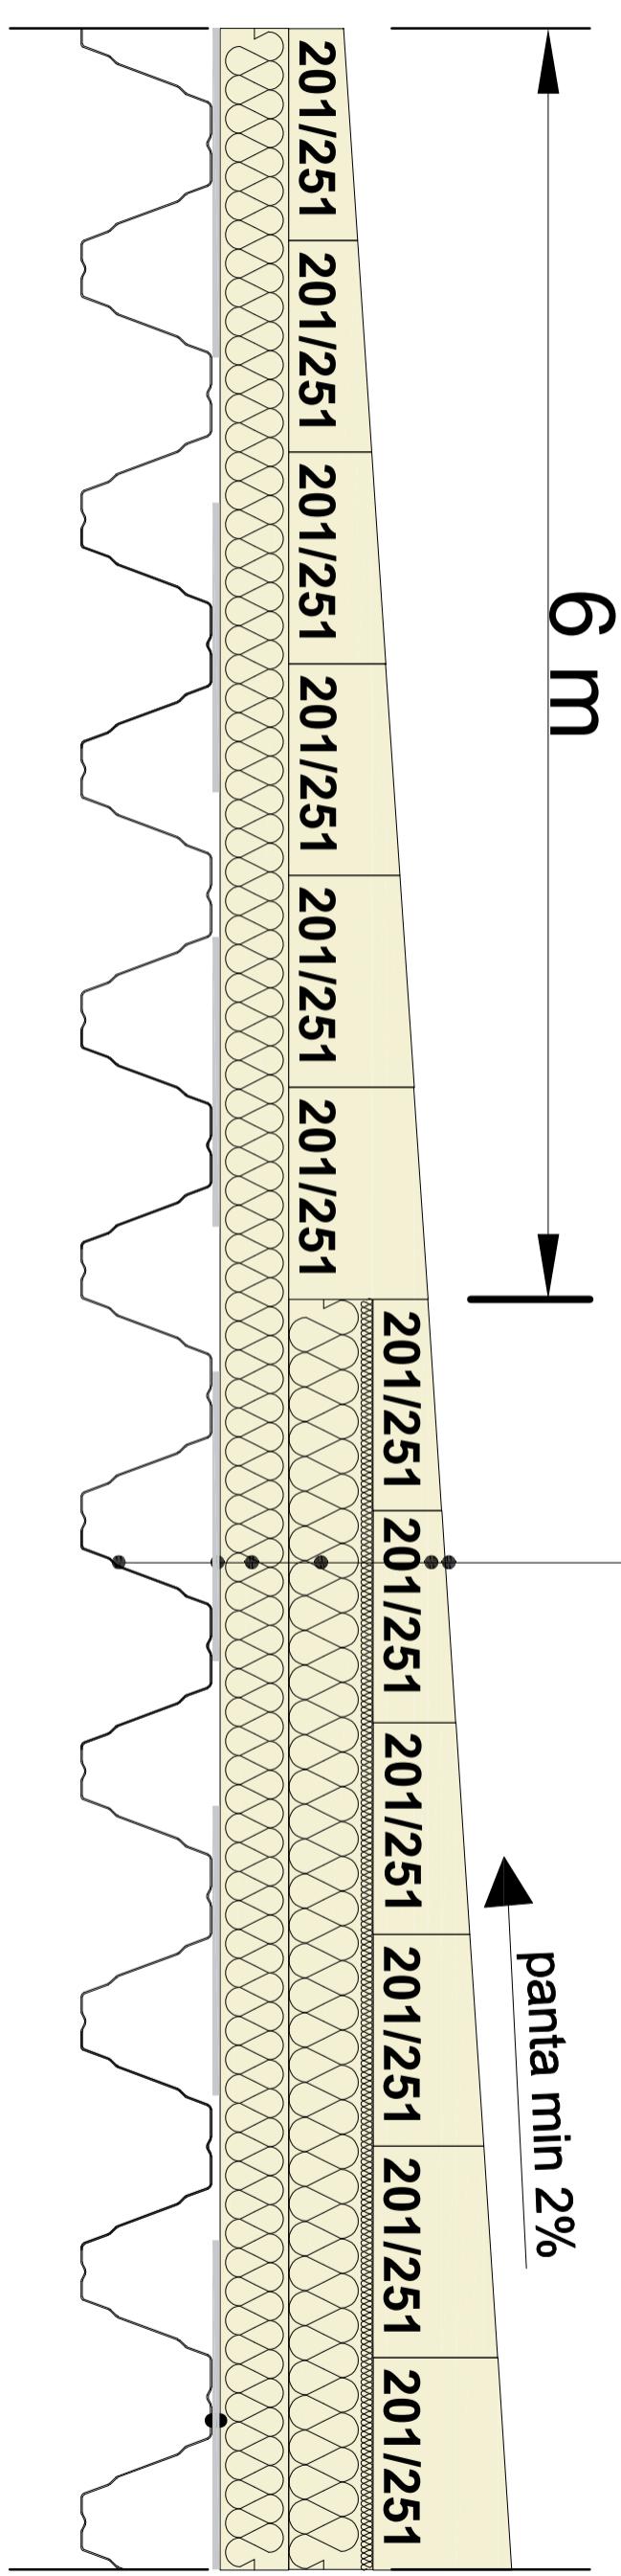


Acoperis tip terasa, planseu din tabla cutata cu profil inalt

Detaliu general profile trapezoidale

Schema
preluare ape pluviale

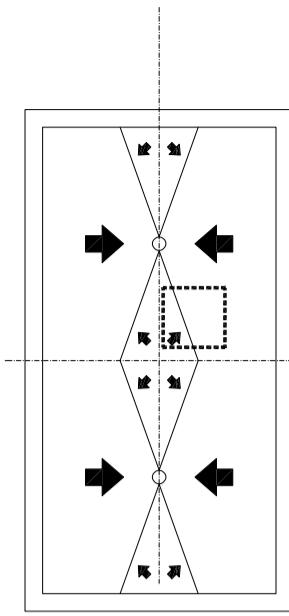

Membrana Hidroizolatoare
Vata minerala Bazaltica ROCKWOOL
profile trapezoidal
Vata minerala Bazaltica ROCKWOOL
HARDROCK 500
Membrana bariera de vaporii autoadeziva
Planseu din Tabla cutata trapezoidală cu profil inalt

Nota:
Acesta este un detaliu de principiu

Acest detalie a fost intocmit pentru a arata modul de executie a sistemului ROCKWOOL si ar trebui utilizat ca referinta numai de echipa de proiectare a detaliilor de executie a constructiilor.

ROCKWOOL nu isi asuma raspunderea pentru acest detalie decat in cazul in care deja se incadreaza in termenii unei garantii intre dumneavoastra si ROCKWOOL pentru acest proiect.

In functie de gradul de eficiența energetica se va alege grosimea necesara a termoizolatiei