



\* Skruetetthet tilpasses stedlige forhold

\*\* Fundamentbredde og dybde må tilpasses belastning og grunnforholdene på stedet

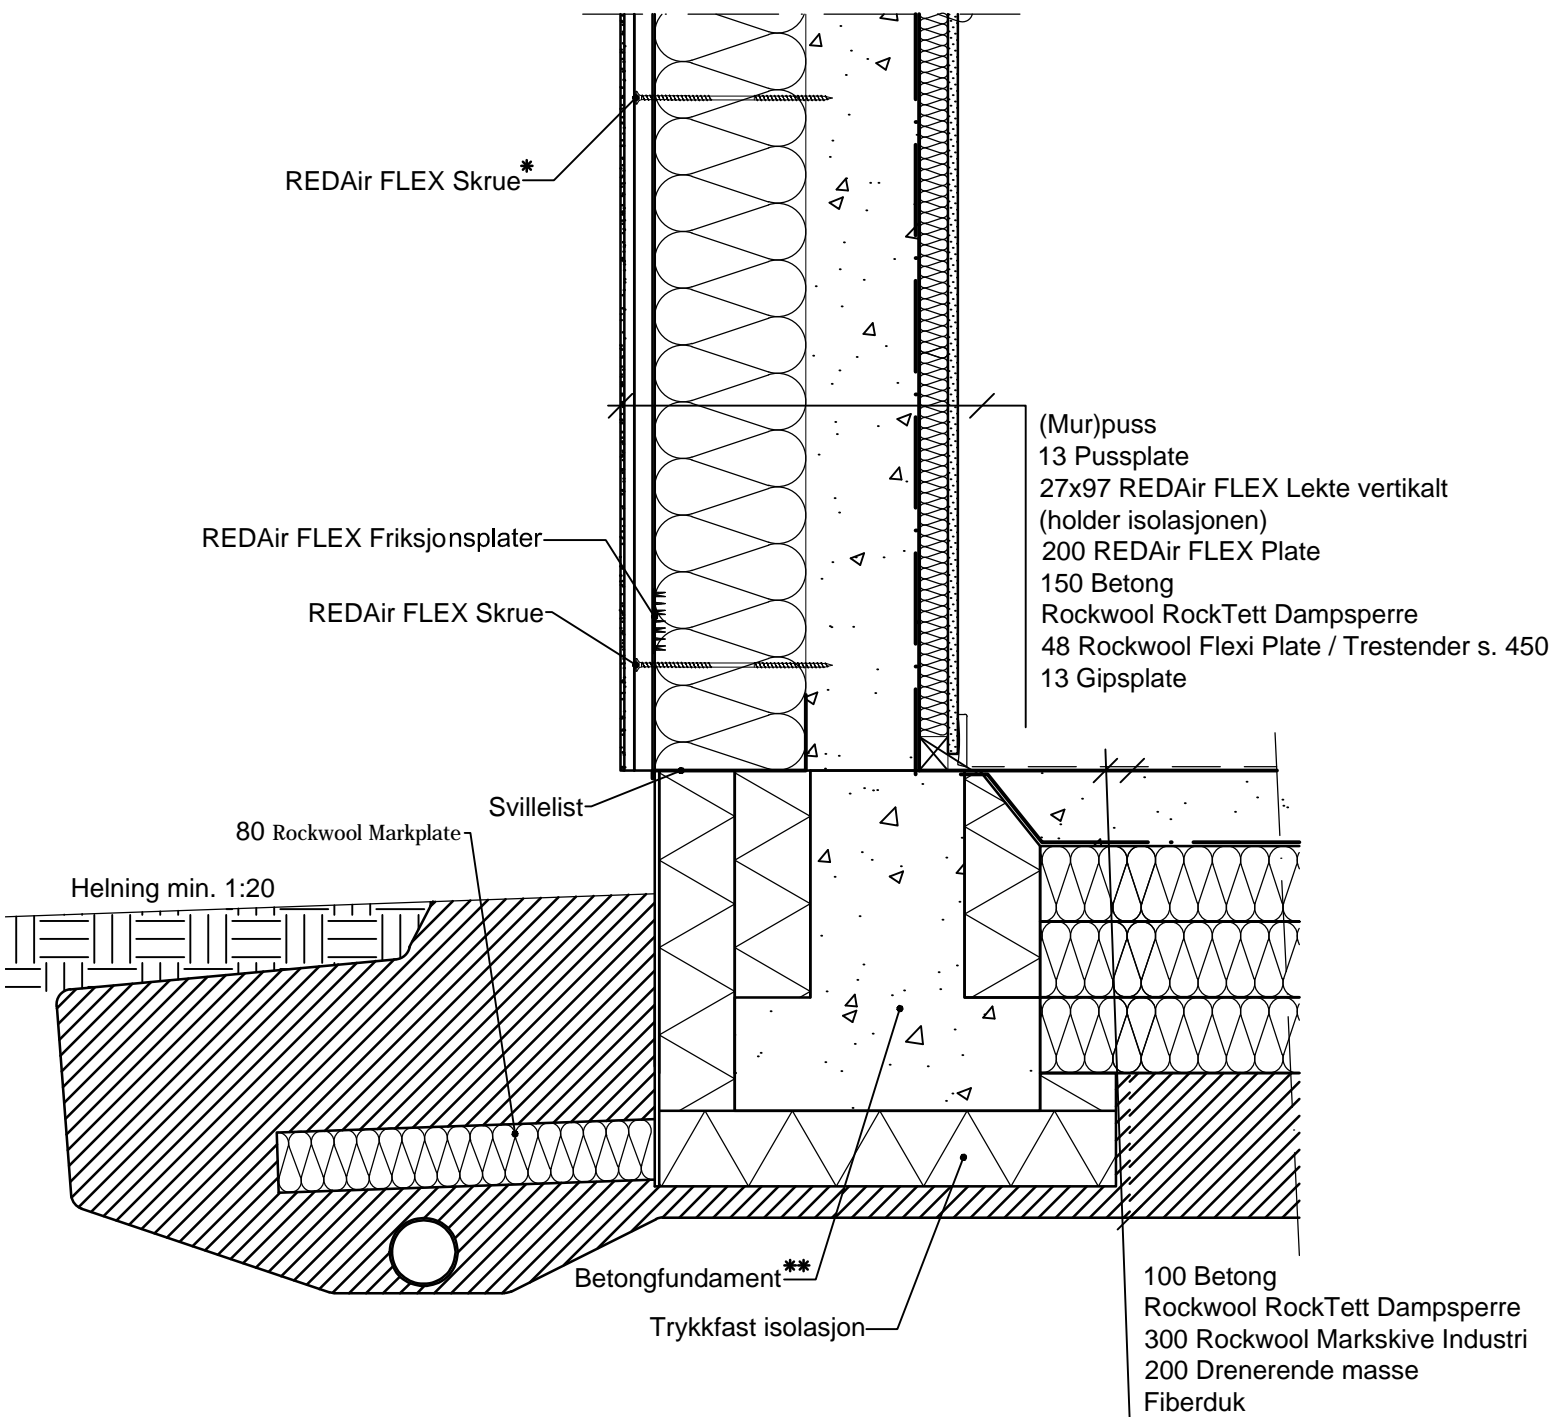


\*\*Fundamentbredde og dybde må tilpasses belastning og grunnforholdene på stedet

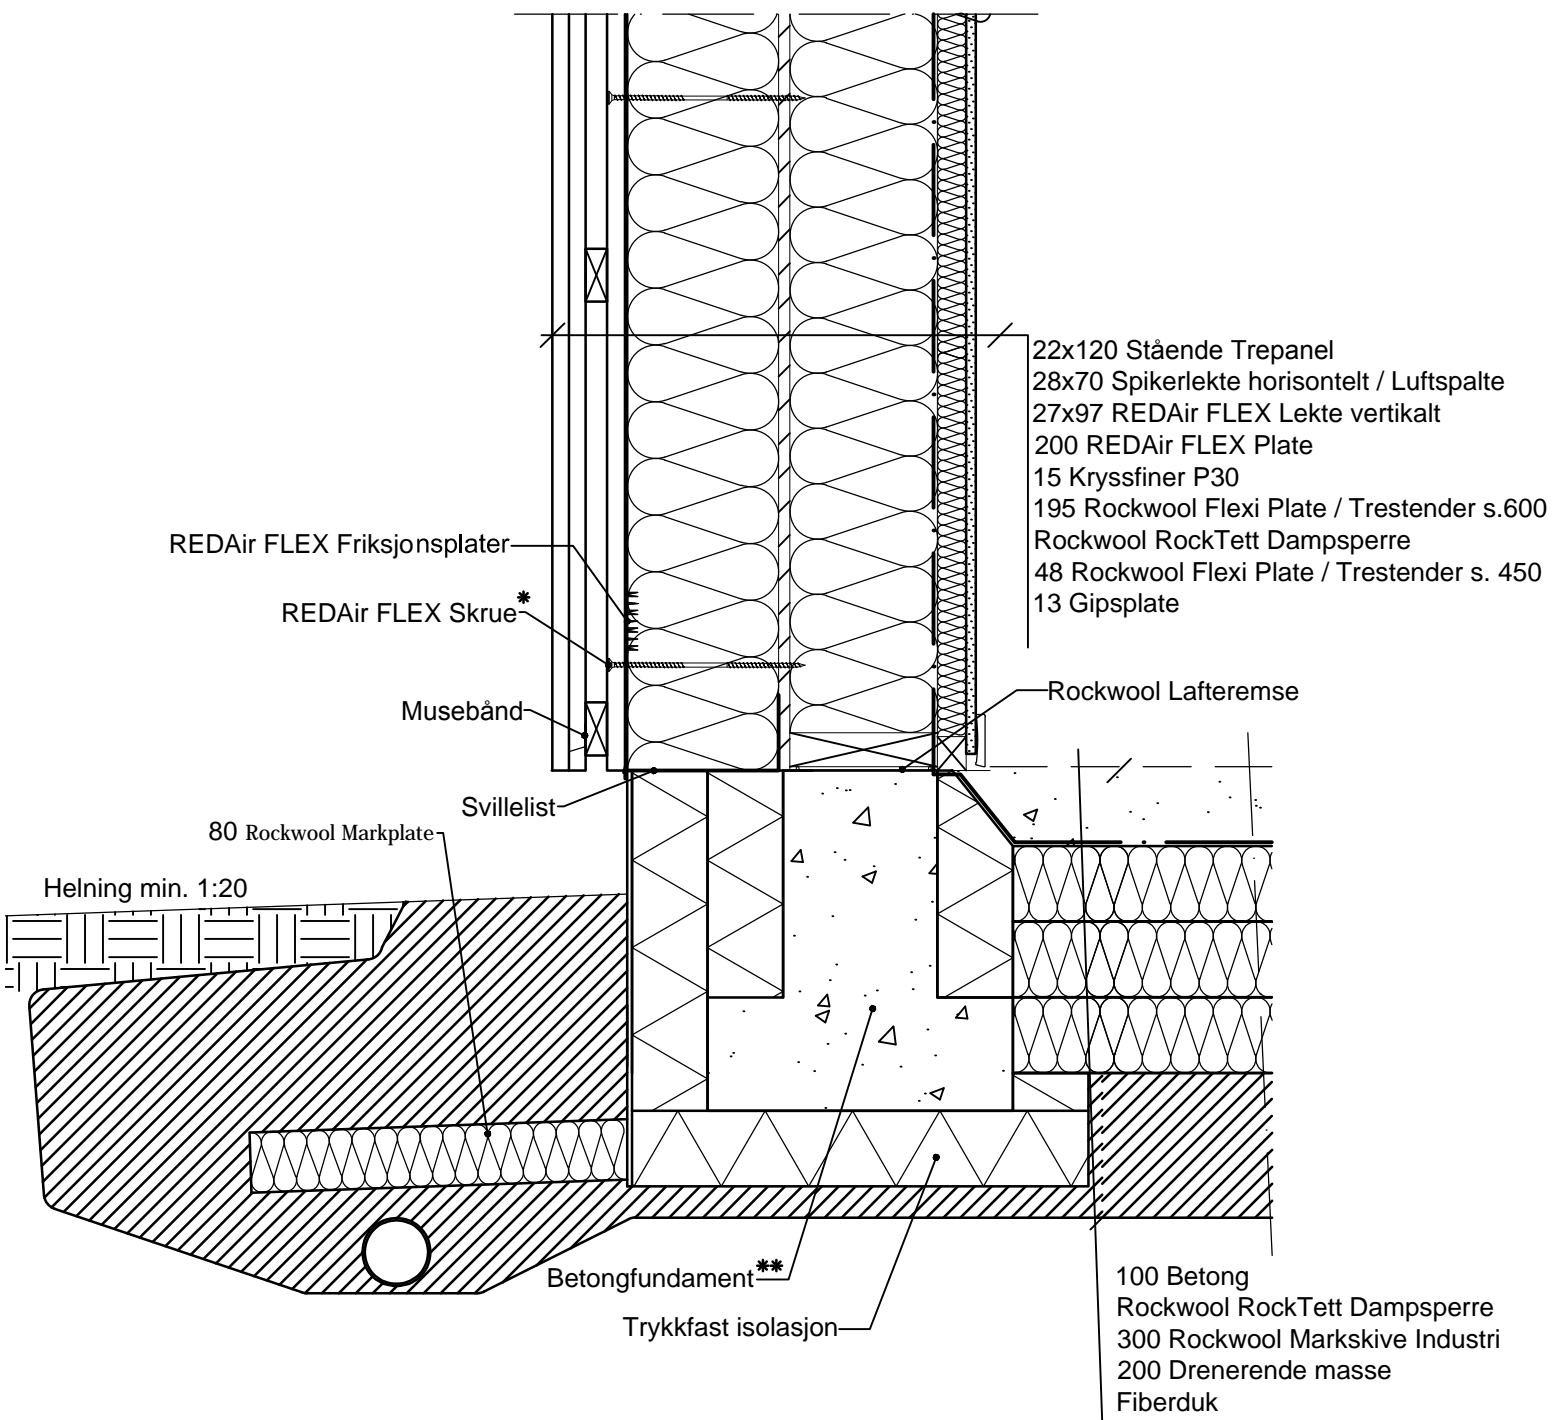


\*\*Fundamentbredde og dybde må tilpasses belastning og grunnforholdene på stedet

22x155 Liggende Trepanel  
 27x97 REDAir FLEX Lekte vertikalt / Luftspalte  
 200 REDAir FLEX Plate  
 15 Kryssfiner P30  
 195 Rockwool Flexi Plate / Trestender s.600  
 Rockwool RockTett Dampsperre  
 70 Rockwool Flexi Plate / Trestender s. 450  
 13 Gipsplate

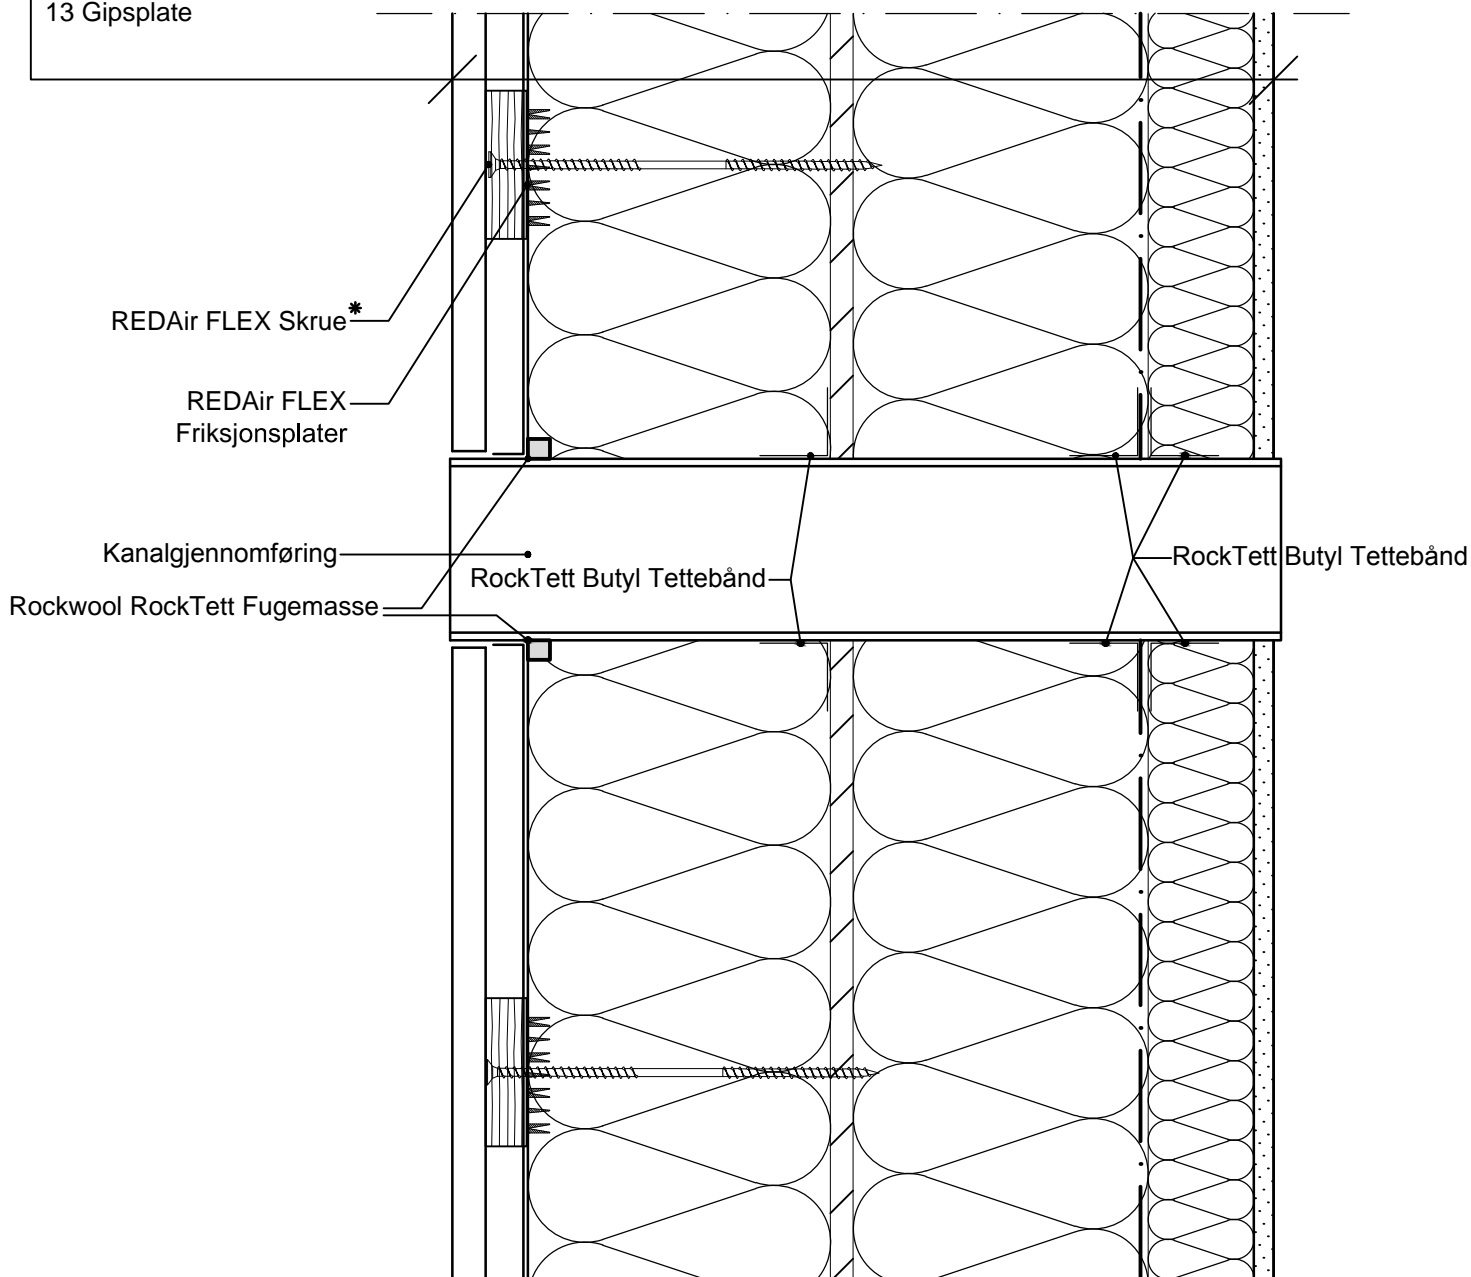


\* Skruetetthet tilpasses stedlige forhold

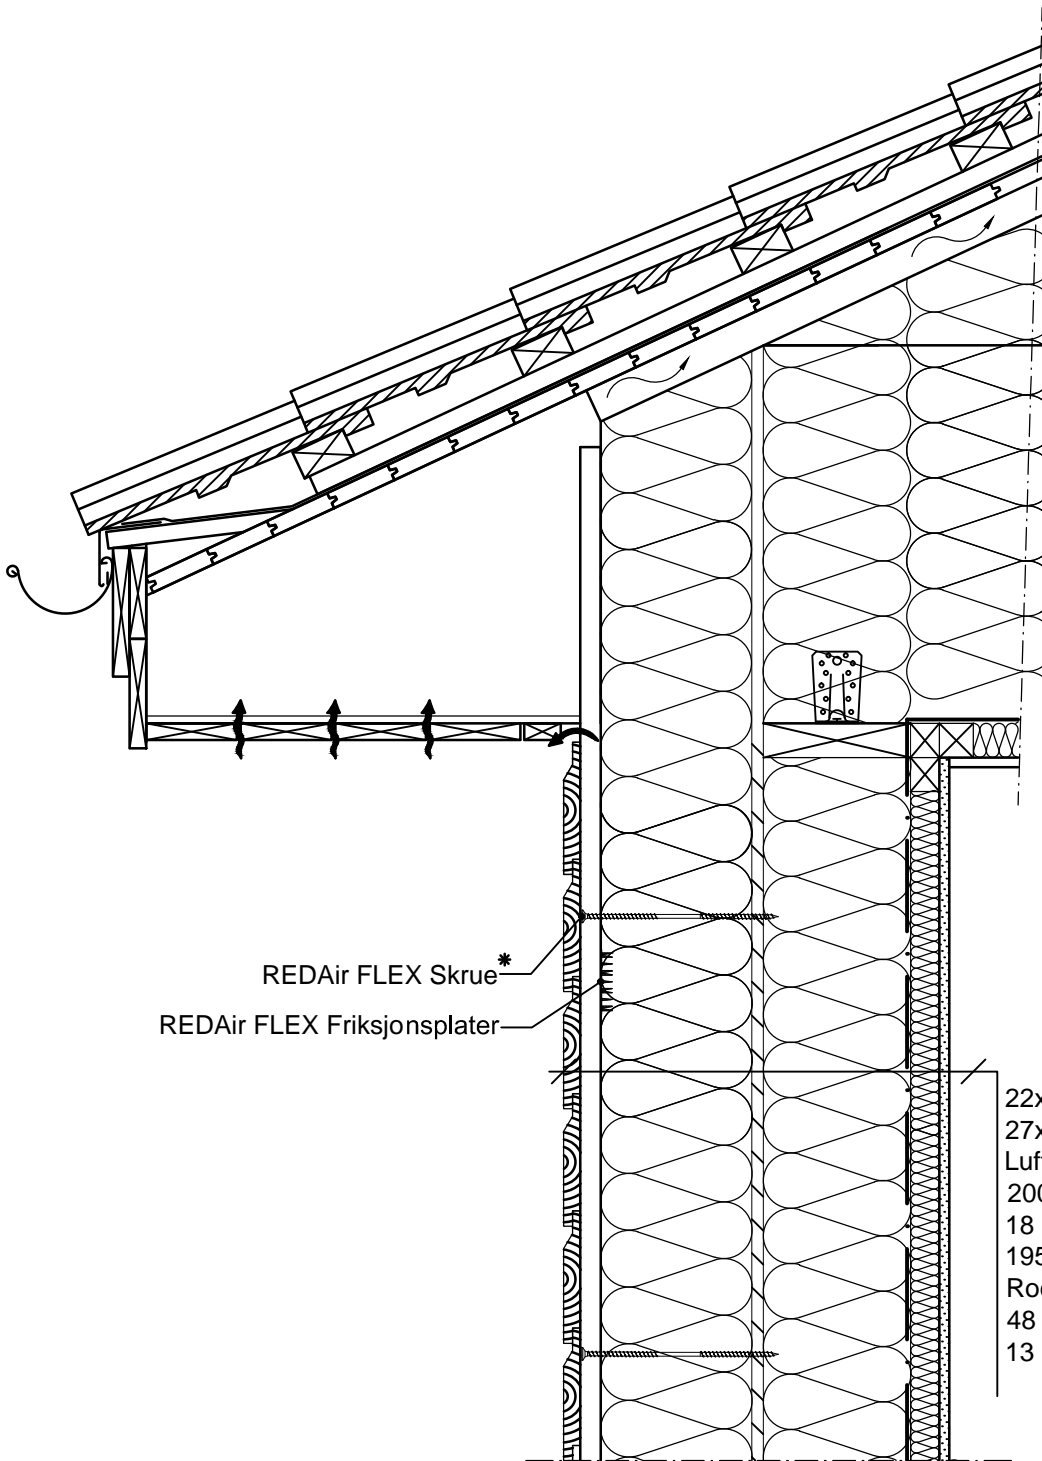

REDAir FLEX Skruer\*  
 REDAir FLEX Friksjonsplater

- 22x155 Liggende Trepanel
- 27x97 REDAir FLEX Lekte vertikalt / Luftspalte
- 200 REDAir FLEX Plate
- 18 Kryssfiner P30
- 195 Rockwool Flexi Plate / Trestender s.600
- Rockwool RockTett Dampsperre
- 48 Rockwool Flexi Plate / Trestender s. 450
- 13 Gipsplate

\* Skruetetthet tilpasses stedlige forhold

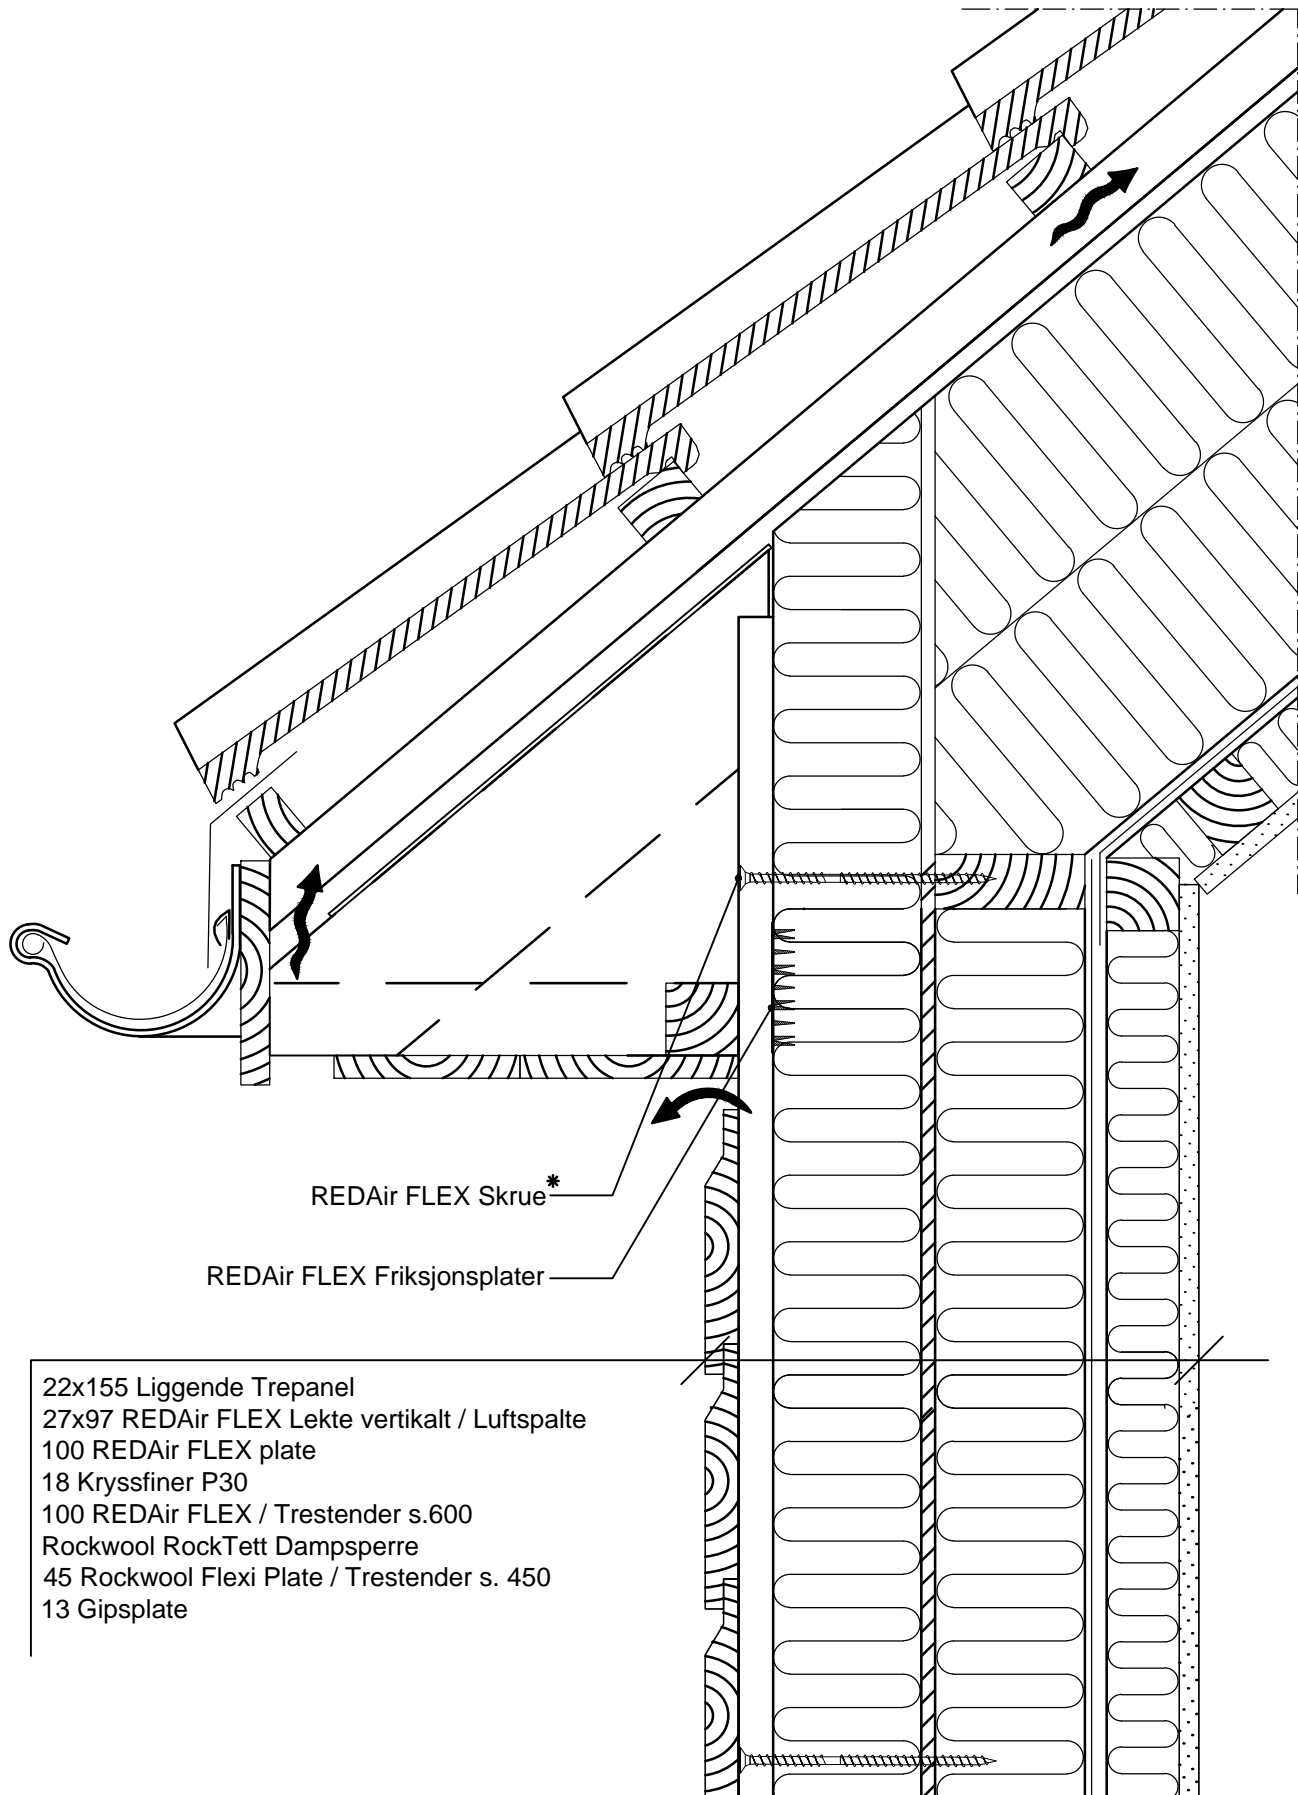


22x155 Liggende Trepanel  
 27x97 REDAir FLEX Lekte vertikalt / Luftspalte  
 100 REDAir FLEX plate  
 18 Kryssfiner P30  
 100 REDAir FLEX / Trestender s.600  
 Rockwool RockTett Dampsperre  
 45 Rockwool Flexi Plate / Trestender s. 450  
 13 Gipsplate

\* Skruetetthet tilpasses stedlige forhold


Tegning: REDAir FLEX Overgang Vegg Tak 2

Note:  
Tegninger, tekniske spørsmål og beregning av materialforbruk er veiledende. AS ROCKWOOL kan derfor ikke bli holdt erstatningsmessig ansvarlig for dette.

Mål: 1:5

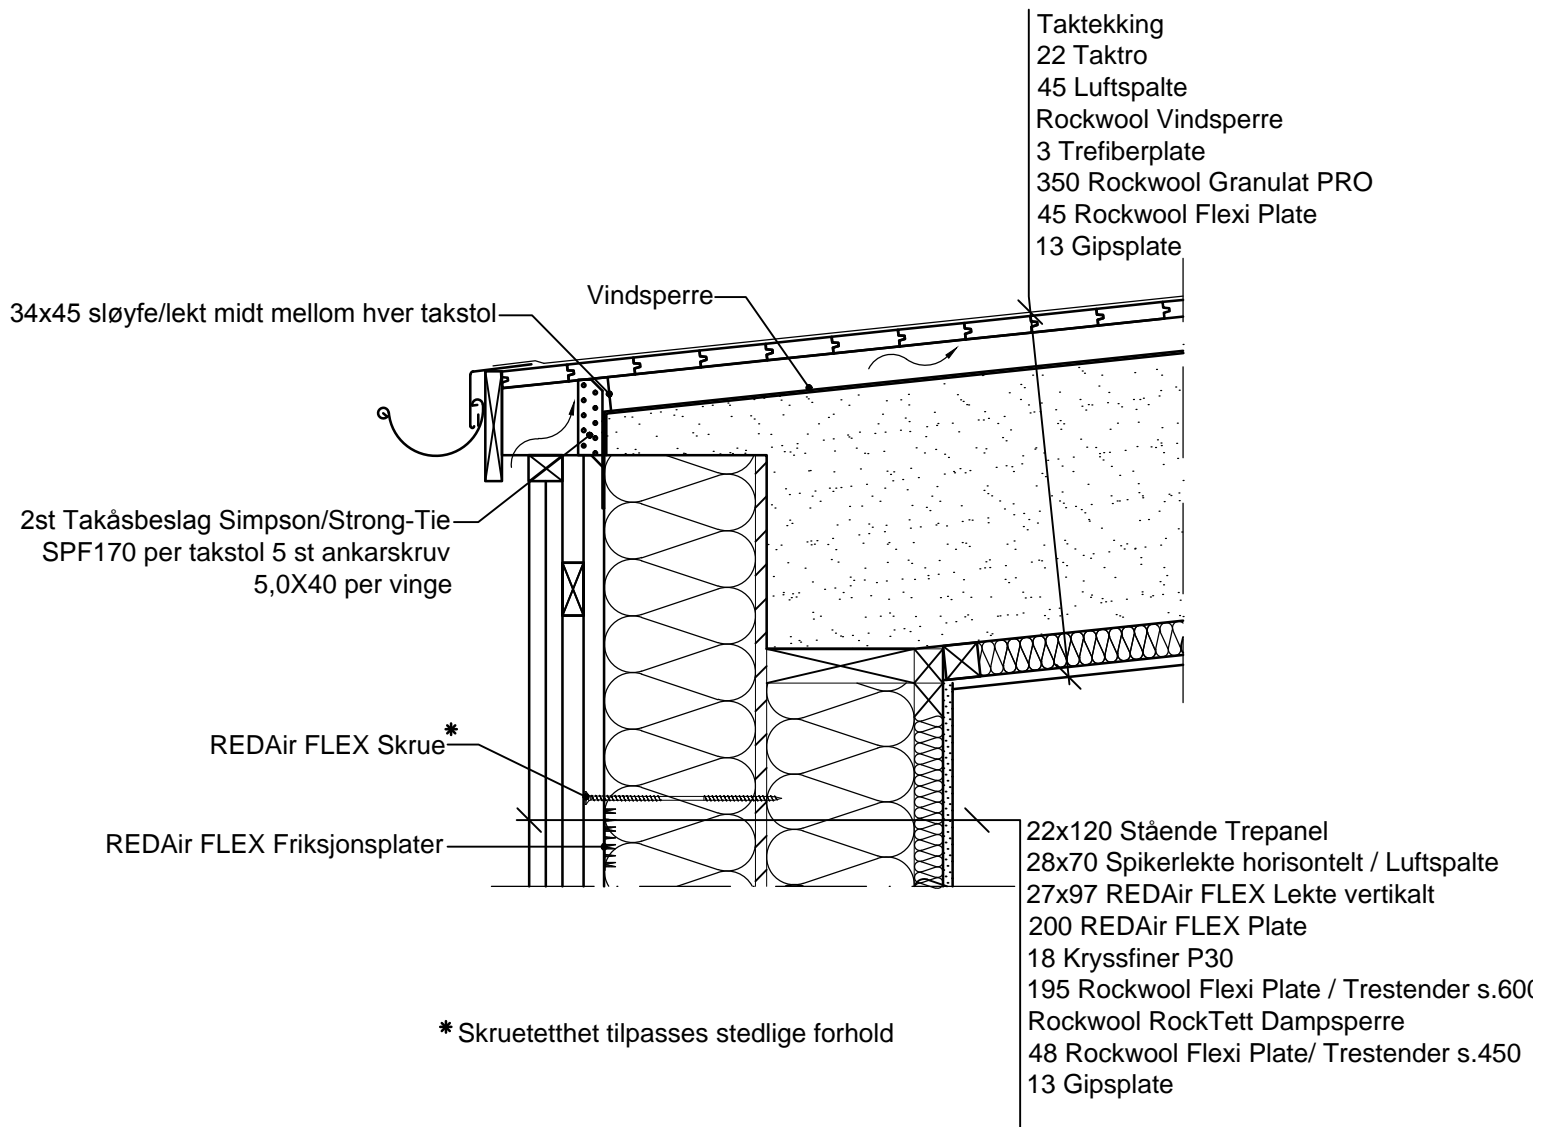




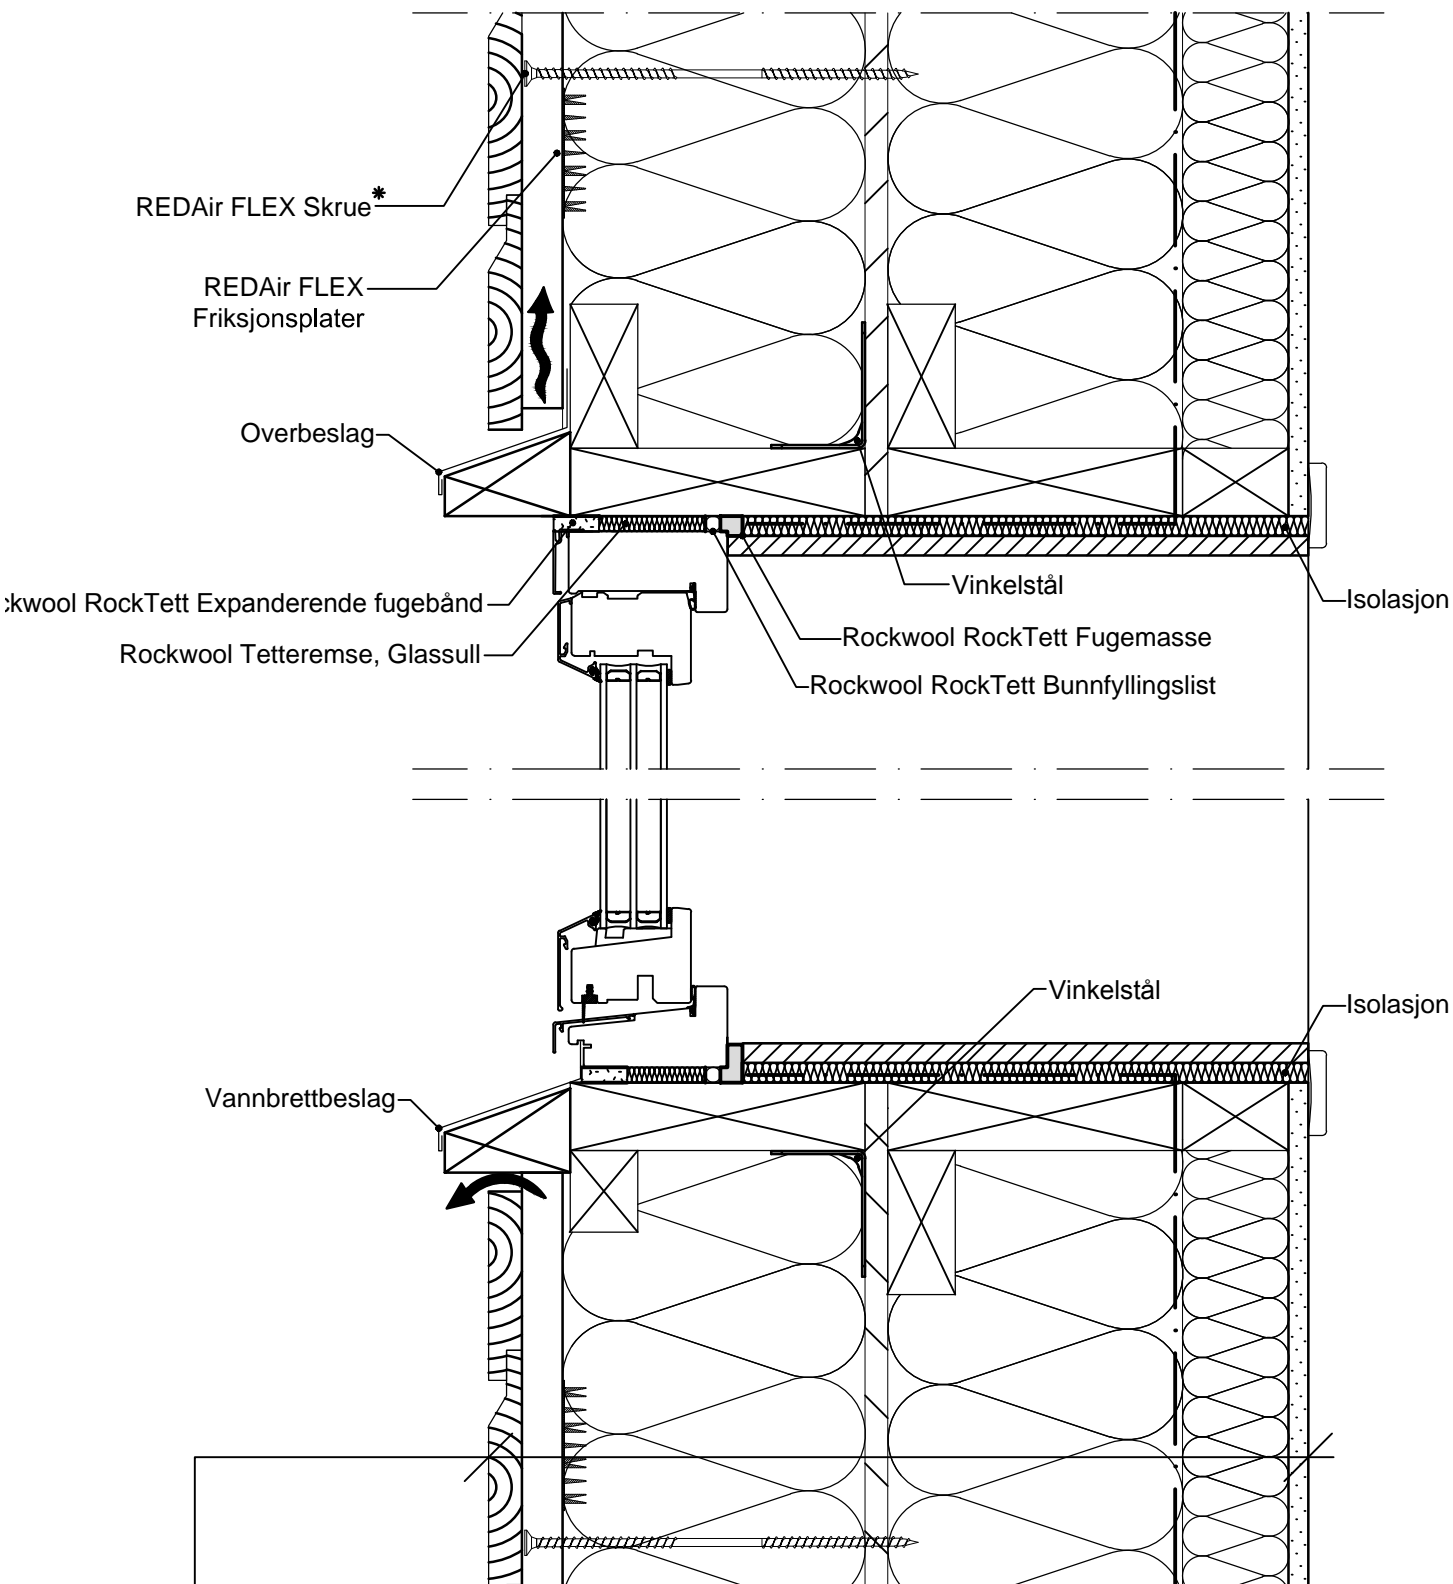

22x155 Liggende Trepanel  
 27x97 REDAir FLEX Lekte vertikalt / Luftspalte  
 200 REDAir FLEX Plate  
 18 Kryssfiner P30  
 195 Rockwool Flexi Plate / Trestender s.600  
 Rockwool RockTett Dampsperre  
 70 Rockwool Flexi Plate / Trestender s. 450  
 13 Gipsplate

\* Skruetetthet tilpasses stedlige forhold



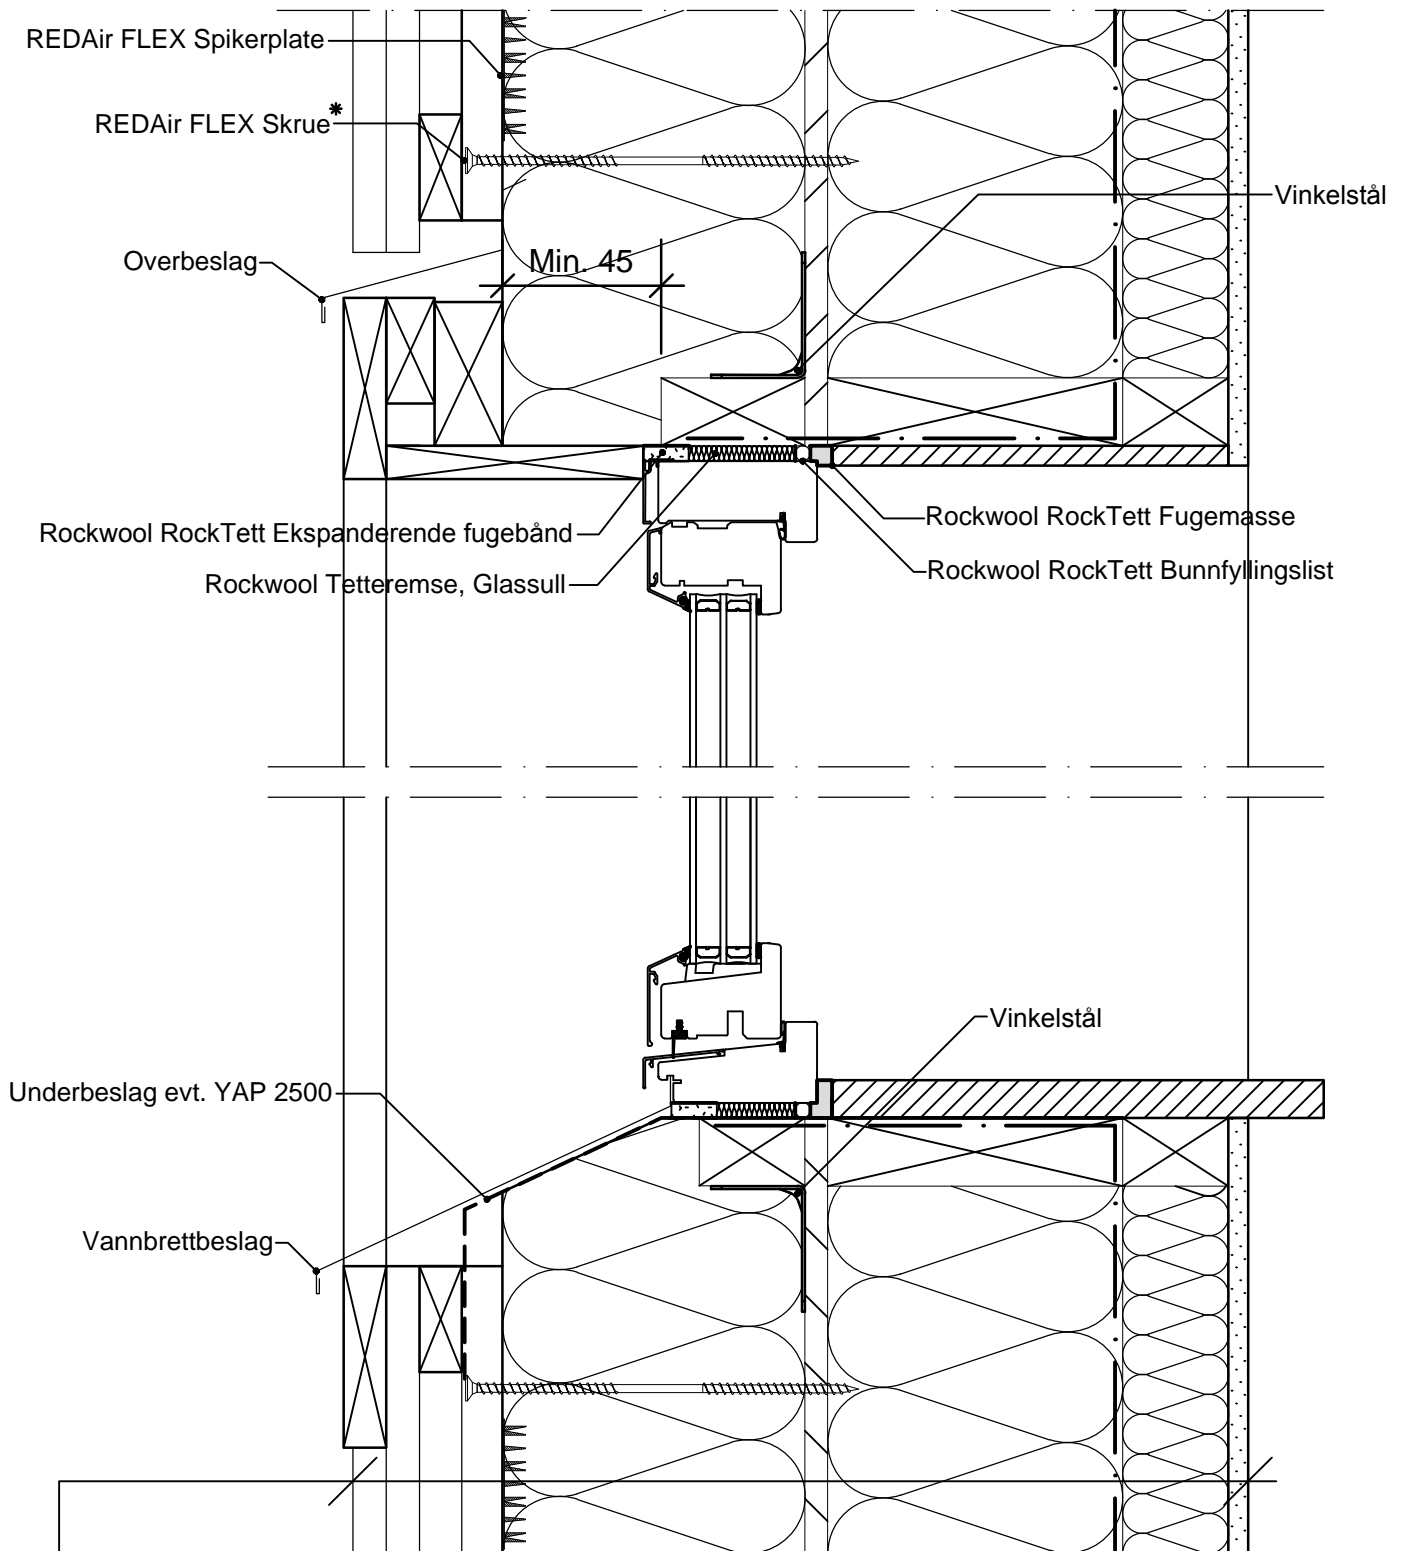


- 22x120 Stående Trepanel
- 28x70 Spikerlekte horisontelt / Luftspalte
- 27x97 REDAir FLEX Lekte vertikalt
- 200 REDAir FLEX Plate
- 18 Kryssfiner P30
- 195 Rockwool Flexi Plate / Trestender s.600
- Rockwool RockTett Dampsperre
- 70 Rockwool Flexi Plate / Trestender s. 450
- 13 Gipsplate

\* Skruetetthet tilpasses stedlige forhold

Tegning: REDAir FLEX Vindusdetalj 1

Note:  
Tegninger, tekniske spørsmål og beregning av materialforbruk er veiledende. AS ROCKWOOL kan derfor ikke bli holdt erstatningsmessig ansvarlig for dette.

Mål: 1:5

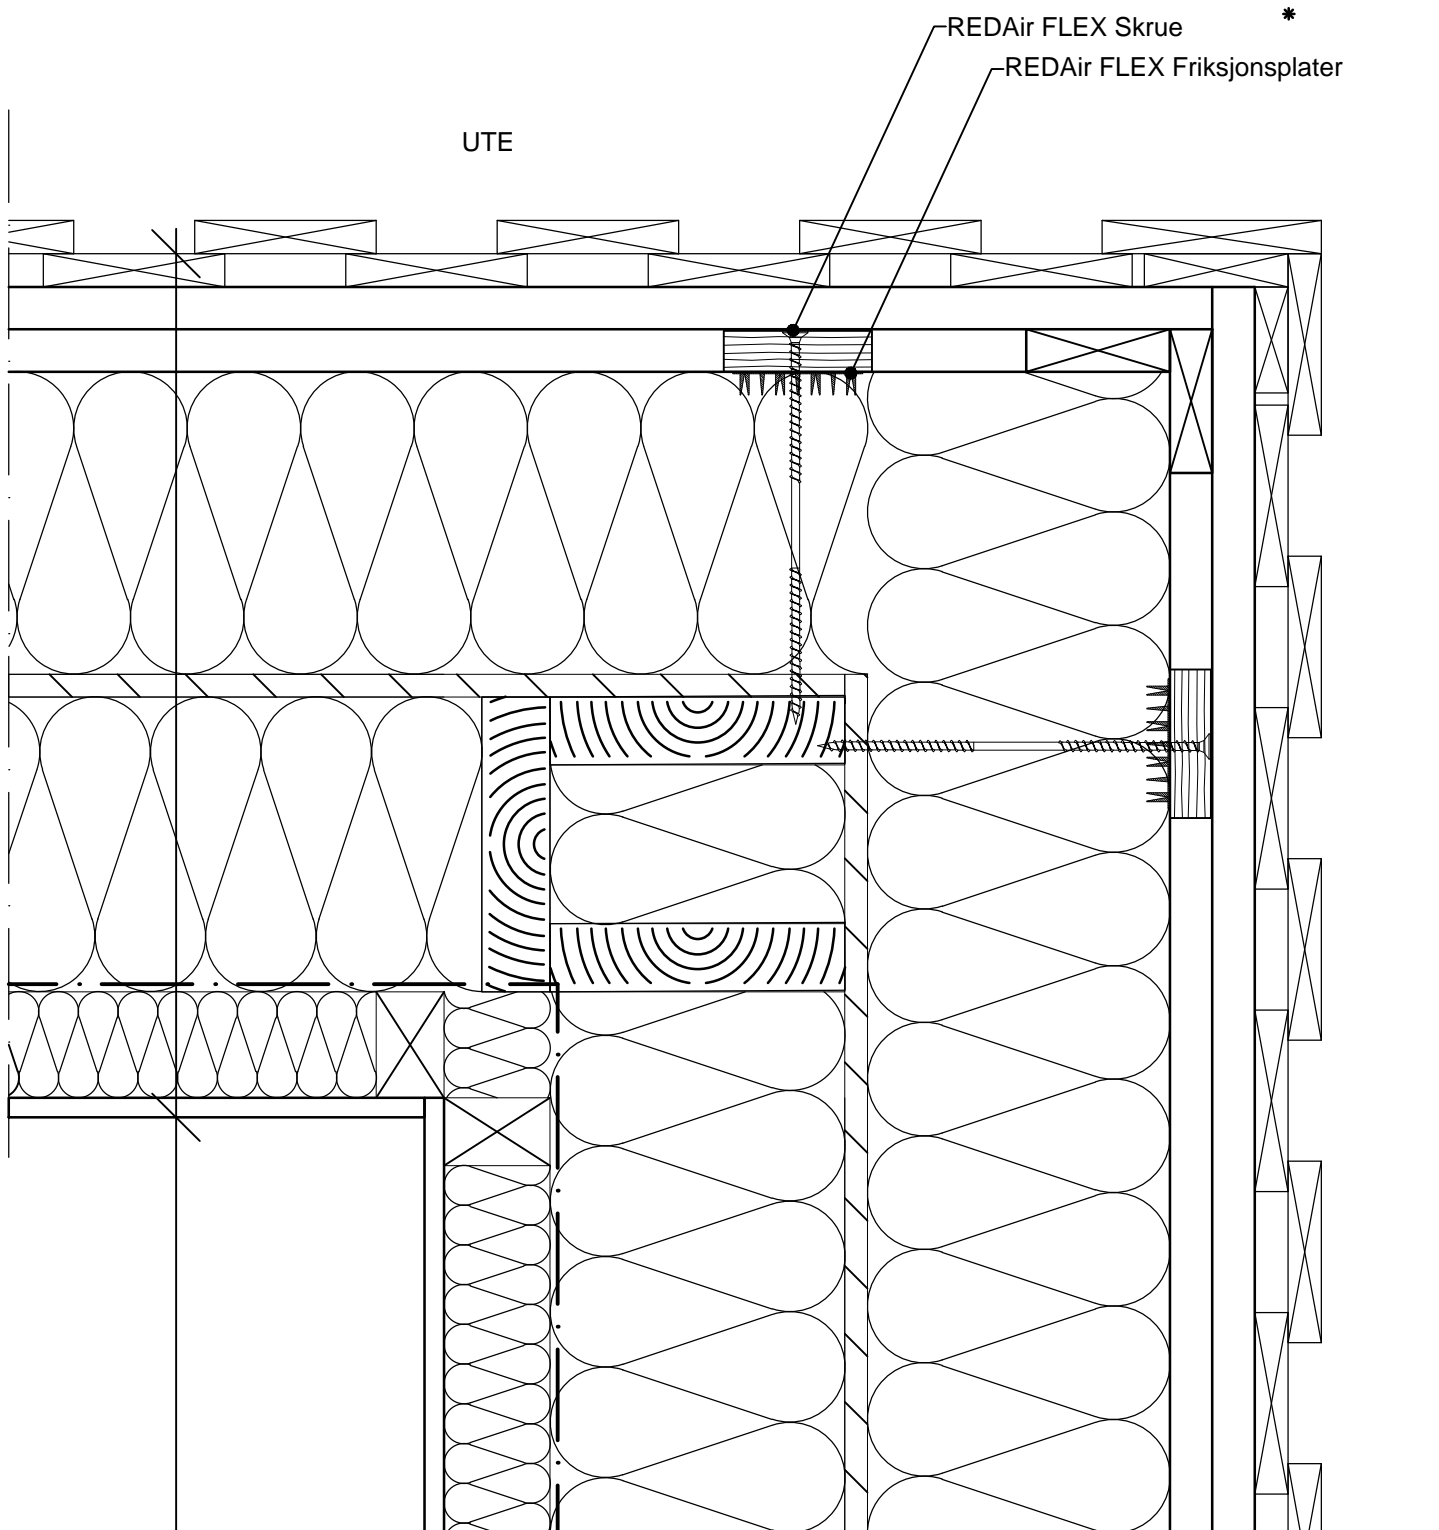

22x120 Stående Trepanel  
 28x70 Spikerlekte horisontelt / Luftspalte  
 27x97 REDAir FLEX Lekte vertikalt  
 200 REDAir FLEX Plate  
 18 Kryssfiner P30  
 195 Rockwool Flexi Plate / Trestender s.600  
 Rockwool RockTett Dampspærre  
 70 Rockwool Flexi Plate / Trestender s. 450  
 13 Gipsplate

\* Skruetetthet tilpasses stedlige forhold

Tegning: REDAir FLEX Ytterveggshjørne 1

Note:  
Tegninger, tekniske spørsmål og beregning av materialforbruk er veiledende. AS ROCKWOOL kan derfor ikke bli holdt erstatningsmessig ansvarlig for dette.

Mål: 1:5