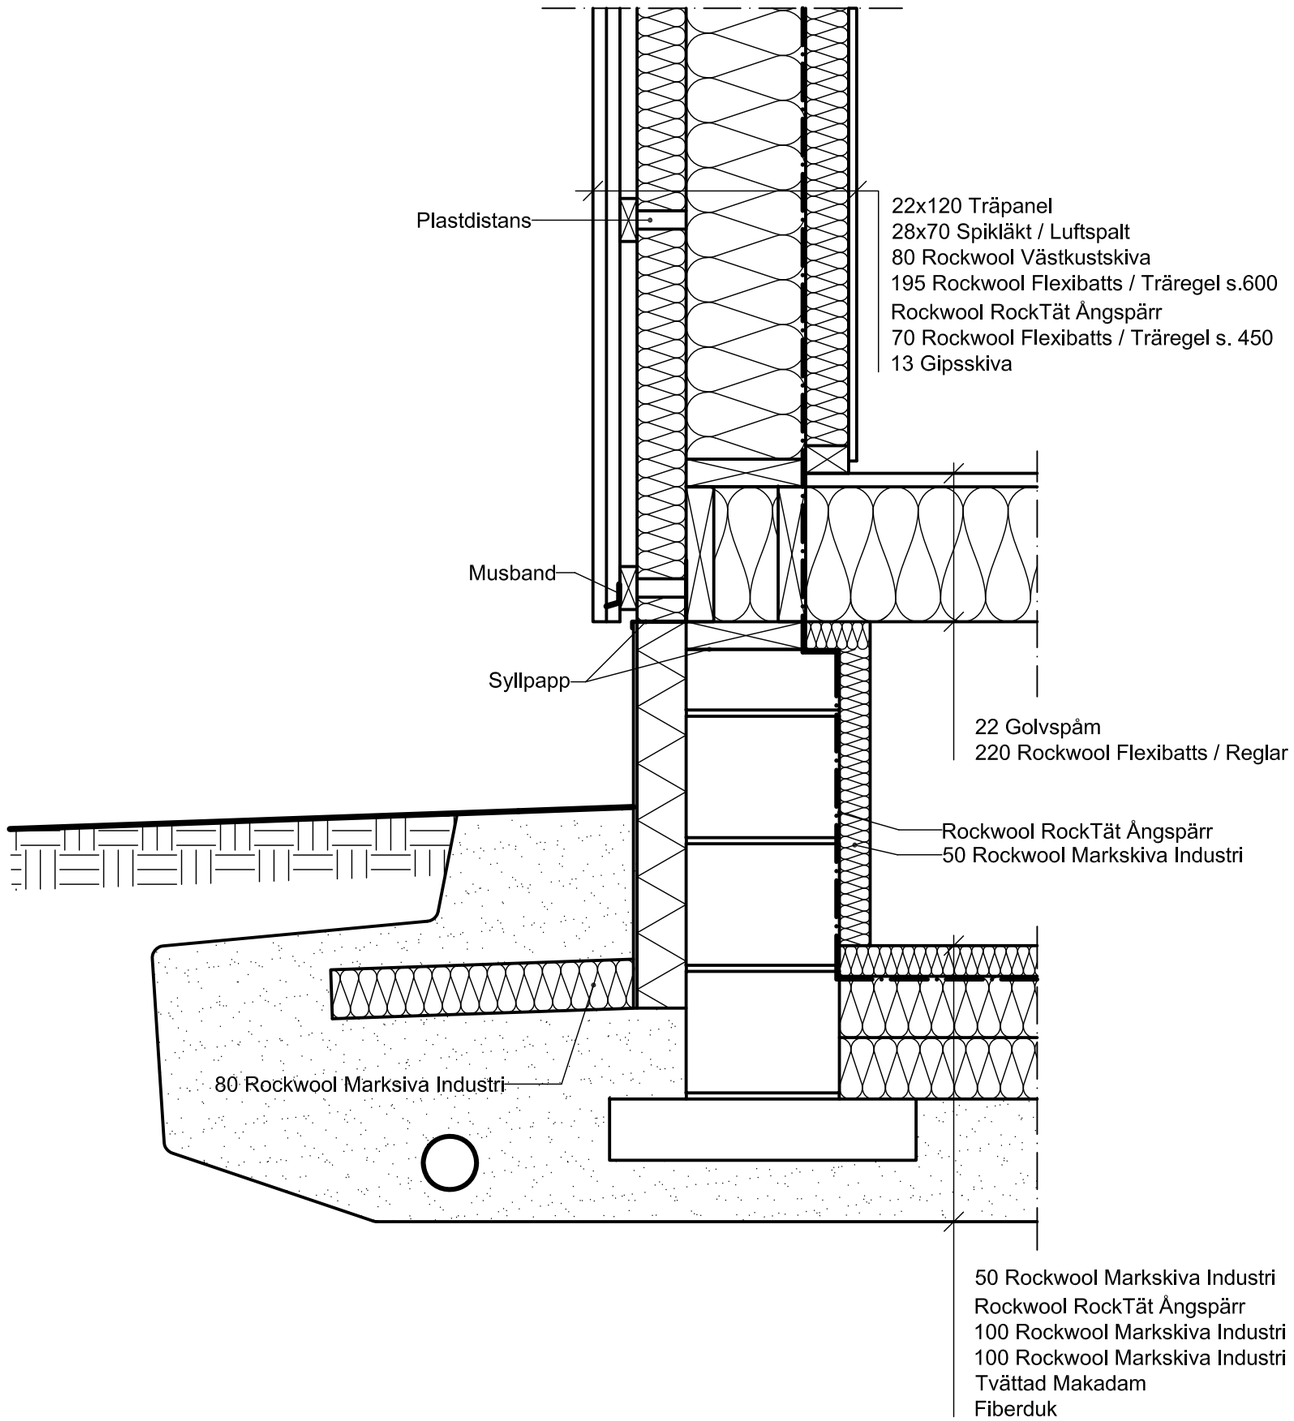

K-15.6-102 Krypgrund Inneluftsventilerad

Krypgrund - Lätt yttervägg - träbjälklag
Vertikalsnitt
Skala 1:10

EDC Faktabox
U-värde vägg: U=0,116 W/m²K