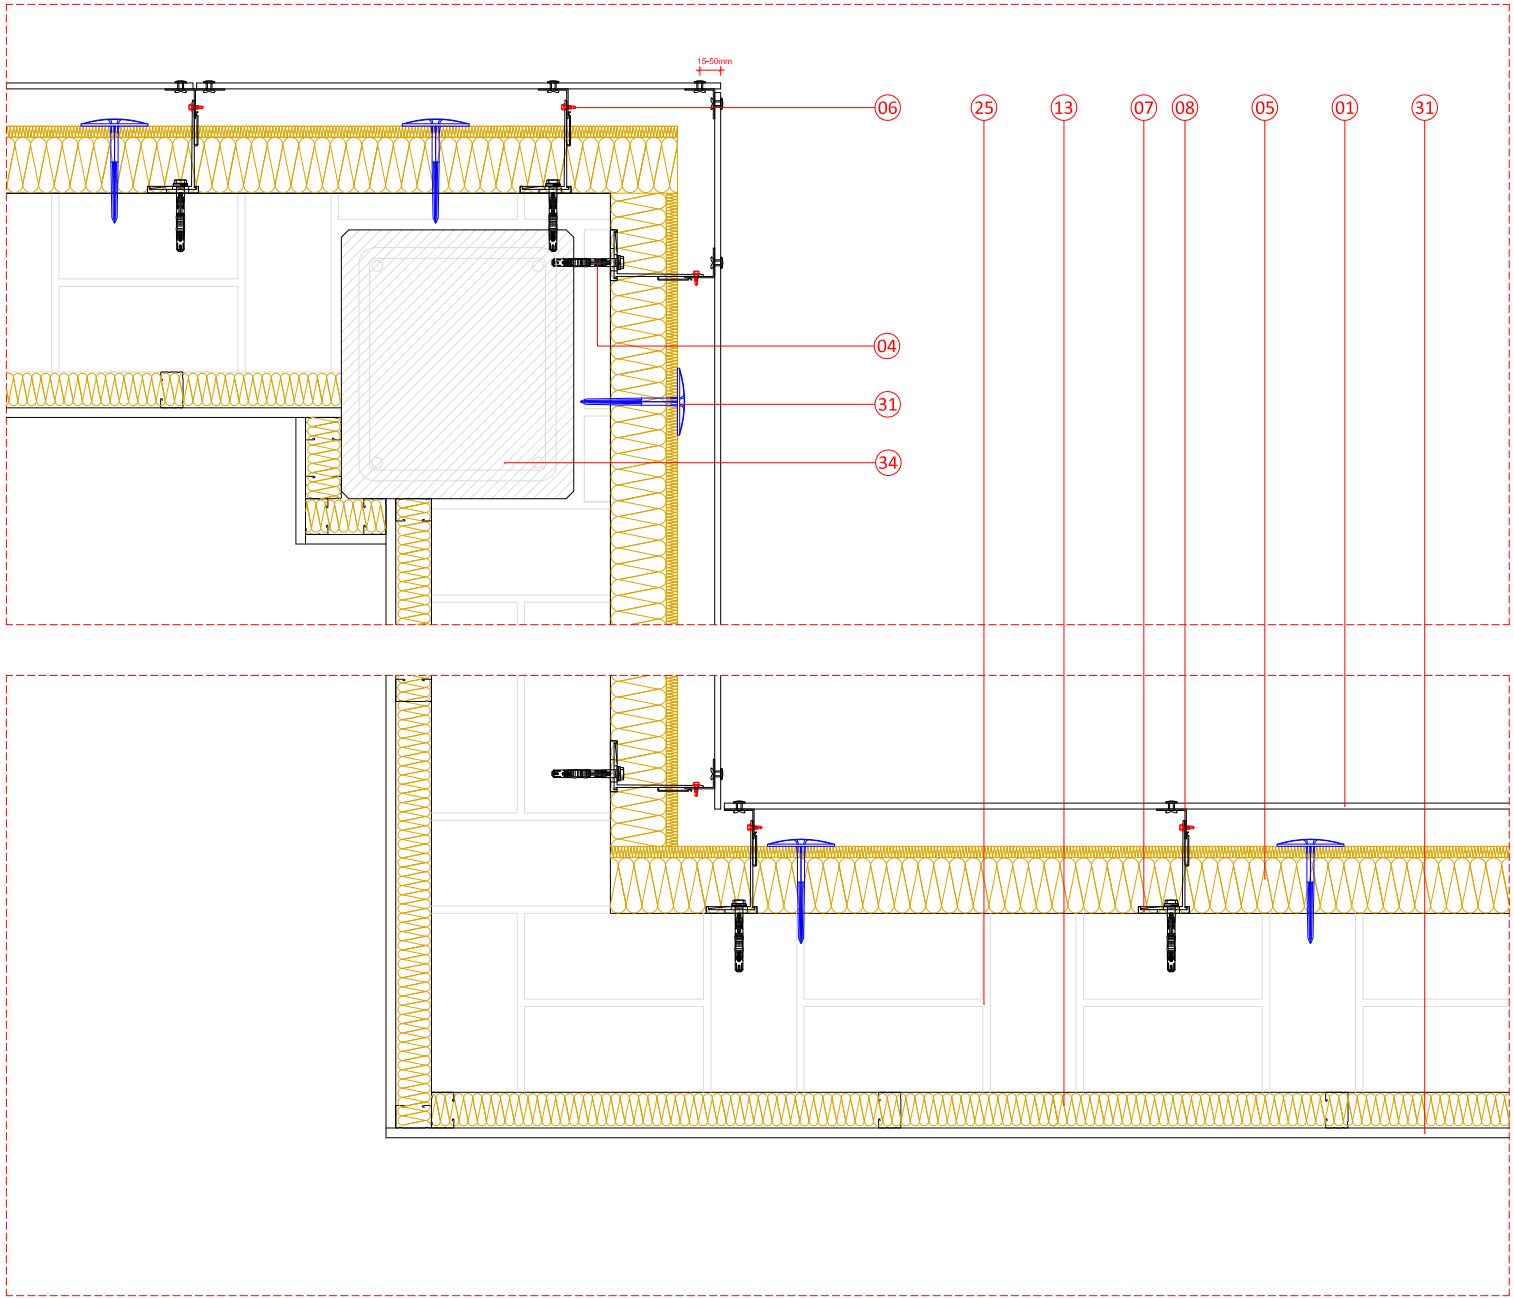

01 ROCKPANEL Colours 8mm fijado con remaches
02 Fijación de polipropileno, cabeza 90mm
04 Anclaje con cabeza hexagonal HRD 10x80mm
05 Lana de roca ROCKWOOL doble densidad Ventirock Duo 90mm y 100-40Kg/m3
06 Tornillo inox. para fijación de perfil a ménsula 5,5x19mm
07 Ménsula aluminio con rotura de puente térmico 86x68x120mm
08 Montante vertical aluminio en "L" 40x40x1,8mm
13 Lana de roca Alpharock E 225, 40mm y densidad 70Kg/m3
25 Muro base de ladrillo
31 PYL fijada a perfil de chapa de 46mm
34 Pilar de hormigón armado

ROCKWOOL®

ADMINISTRACIÓN Y SERVICIO A CLIENTES

Bruc 50, 3º 3ª -08010 BARCELONA

www.rockwool.es e-mail: info@rockwool.es tel. 933189028

PROYECTO: Sistema REDAir

TRABAJO : SECCIÓN HORIZONTAL

DESCRIPCIÓN: DETALLE PLANTA ESQUINA EXTERIOR E INTERIOR

ESCALA: 1:10	FECHA: AGOSTO 2014
TAMAÑO HOJA: A4	DIBUJADO POR: DEP. TÉCNICO

NÚMERO DE PLANO: D-00

Este detalle de diseño ha sido producido por Rockwool basado en información extraída de visitas de obra. Este detalle se ha realizado para mostrar la instalación del sistema Rockwool y debería ser utilizado como referencia por el equipo de diseño del proyecto en la producción de los detalles constructivos del mismo. Rockwool no aceptará ninguna responsabilidad por este detalle a menos que se encuentre recogido dentro de un acuerdo de garantía entre Rockwool y ustedes para este proyecto concreto.