


Massetto galleggiante Floorrock TE 50 mm $\Delta L_w=37$ dB sp. 100 mm

$\Delta L_w = 37$ dB

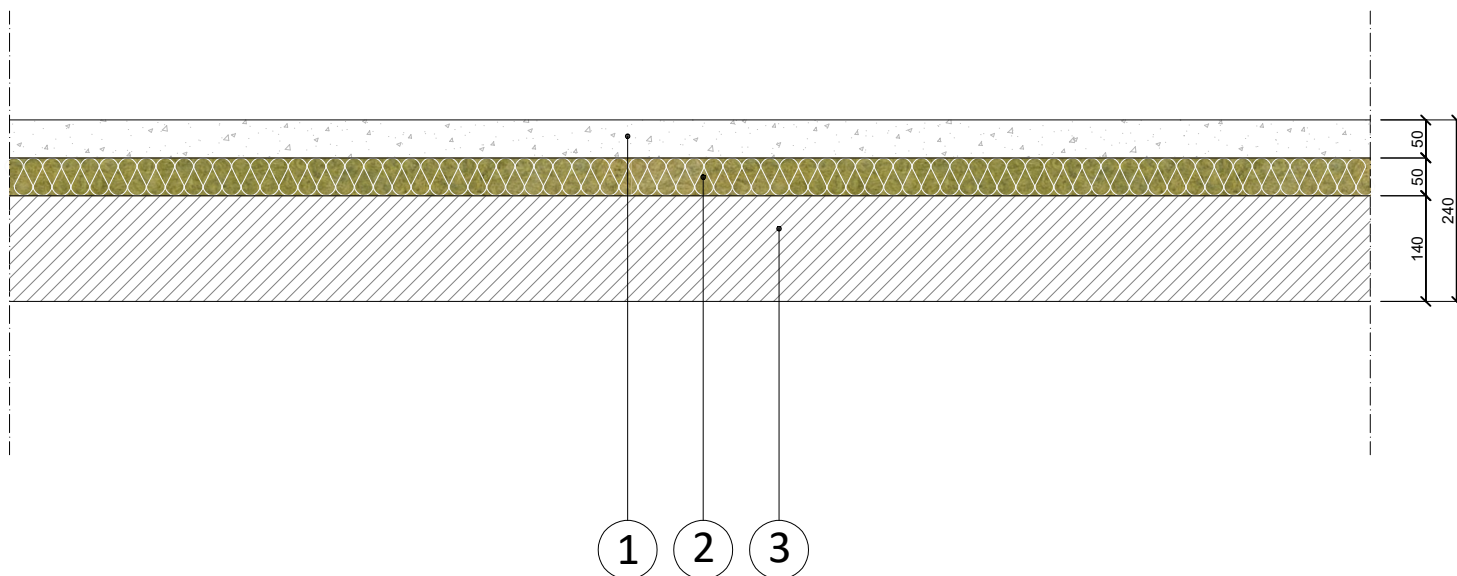

N.	Descrizione
1	Massetto in sabbia e cemento, sp.50 mm
2	Pannelli in lana di roccia ROCKWOOL Floorrock TE, sp. 50 mm - rigidità dinamica $s' = 12$ MN/m ³
3	Solaio normalizzato in c.a., sp. 140 mm

Per maggiori informazioni contattare ufficio.tecnico@rockwool.it