


# Acoperis inclinat, termoizolatie peste astereala

## Detaliu Streasina

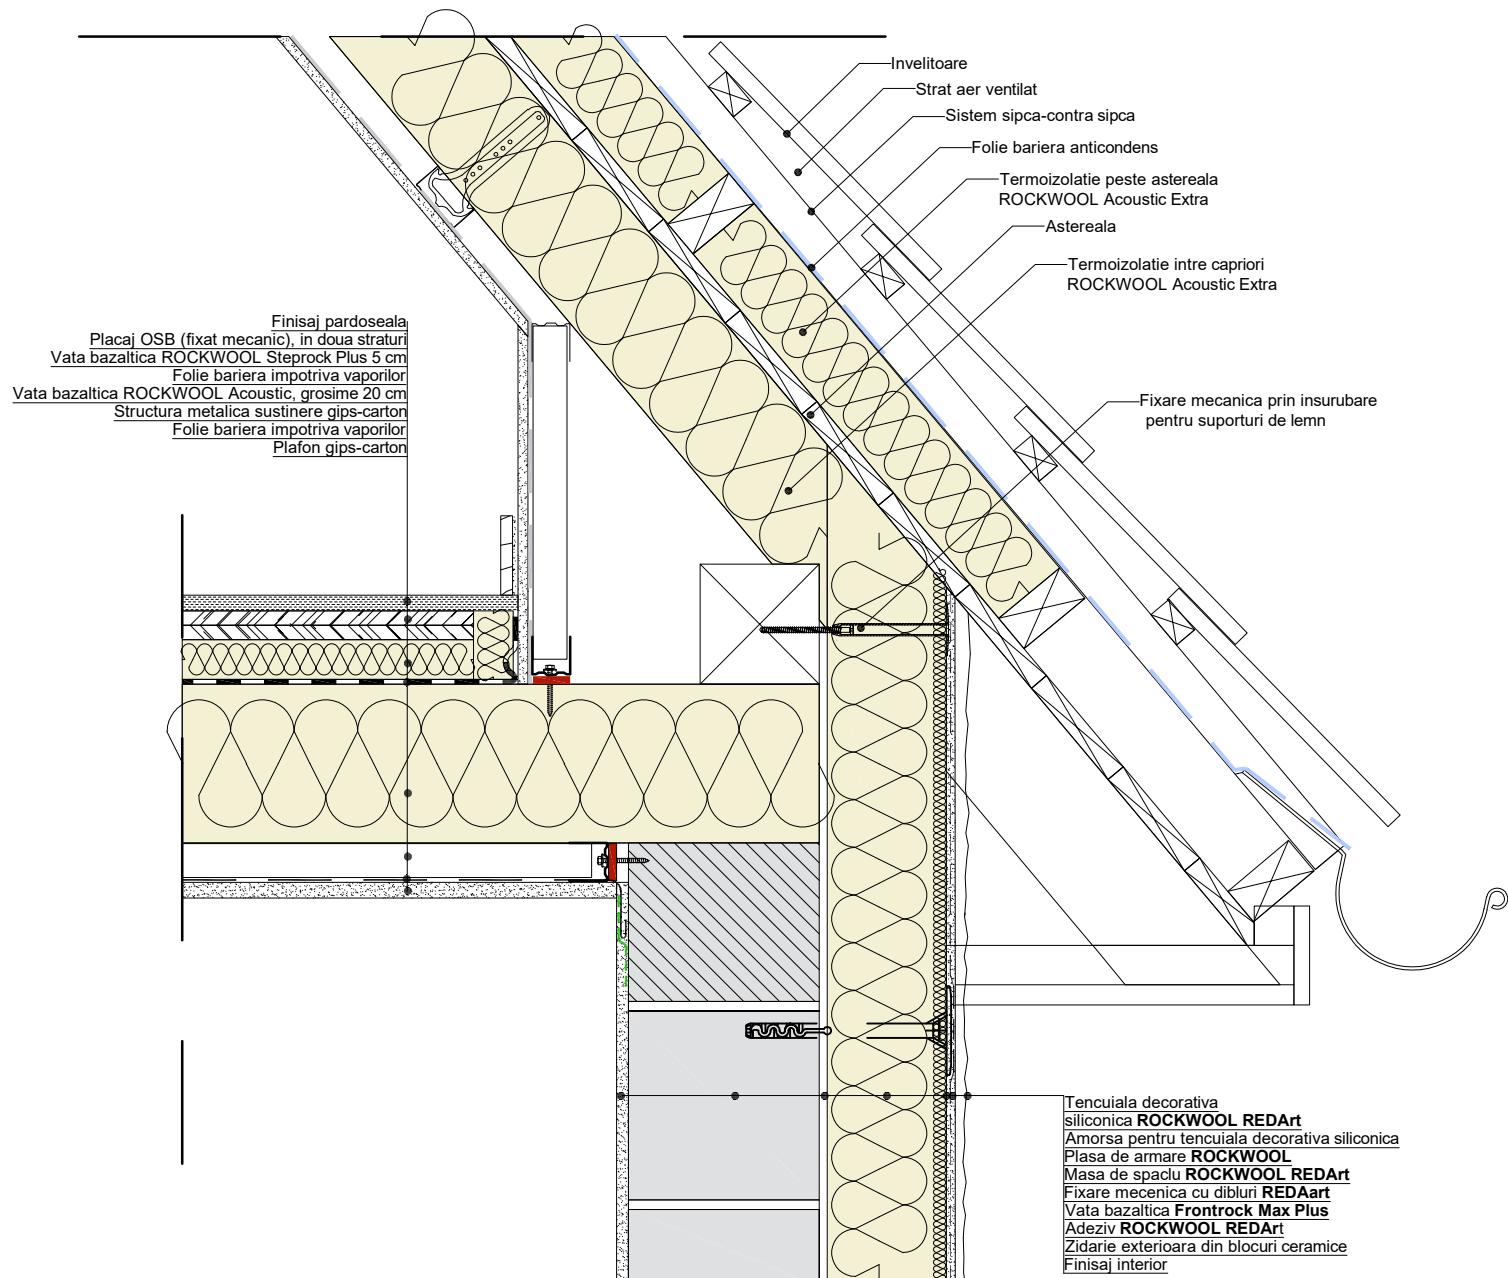

Nota:

Acesta este un detaliu de principiu

Acest detaliu a fost intocmit pentru a arata modul de executie a sistemului ROCKWOOL si ar trebui utilizat ca referinta numai de echipa de proiectare a detaliori de executie a constructiilor. ROCKWOOL nu isi asuma raspunderea pentru acest detaliu decat in cazul in care deja se incadreaza in termenii unei garantii intre dumneavoastra si ROCKWOOL pentru acest proiect.

In functie de gradul de eficienta energetica se va alege grosimea necesara a termoizolatiei

Rockwool Romania Srl: Sos. Bucuresti Ploiesti Nr 1A, Cladirea C, Etaj 1, 013681, Sector 1, Bucuresti, Romania  
tel: + 40 212 334 440 ; [www.rockwool.ro](http://www.rockwool.ro) ; [info@rockwool.ro](mailto:info@rockwool.ro)