

Cladiri industriale, casete metalice structurale

Detaliu soclu

Nota:

Acesta este un detaliu de principiu

Acest detaliu a fost intocmit pentru a arata modul de executie a sistemului ROCKWOOL si ar trebui utilizat ca referinta numai de echipa de proiectare a detalilor de executie a constructiilor.


ROCKWOOL nu isi asuma raspunderea pentru acest detaliu decat in cazul in care deja se incadreaza in termenii unei garantii intre dumneavoastra si ROCKWOOL pentru acest proiect.

In functie de gradul de eficienta energetica se va alege grosimea necesara a termoizolatiei

Membrana
rupere puncte termica

Membrana hidroizolatoare

Termoizolatie fundatie
polistiren XPS

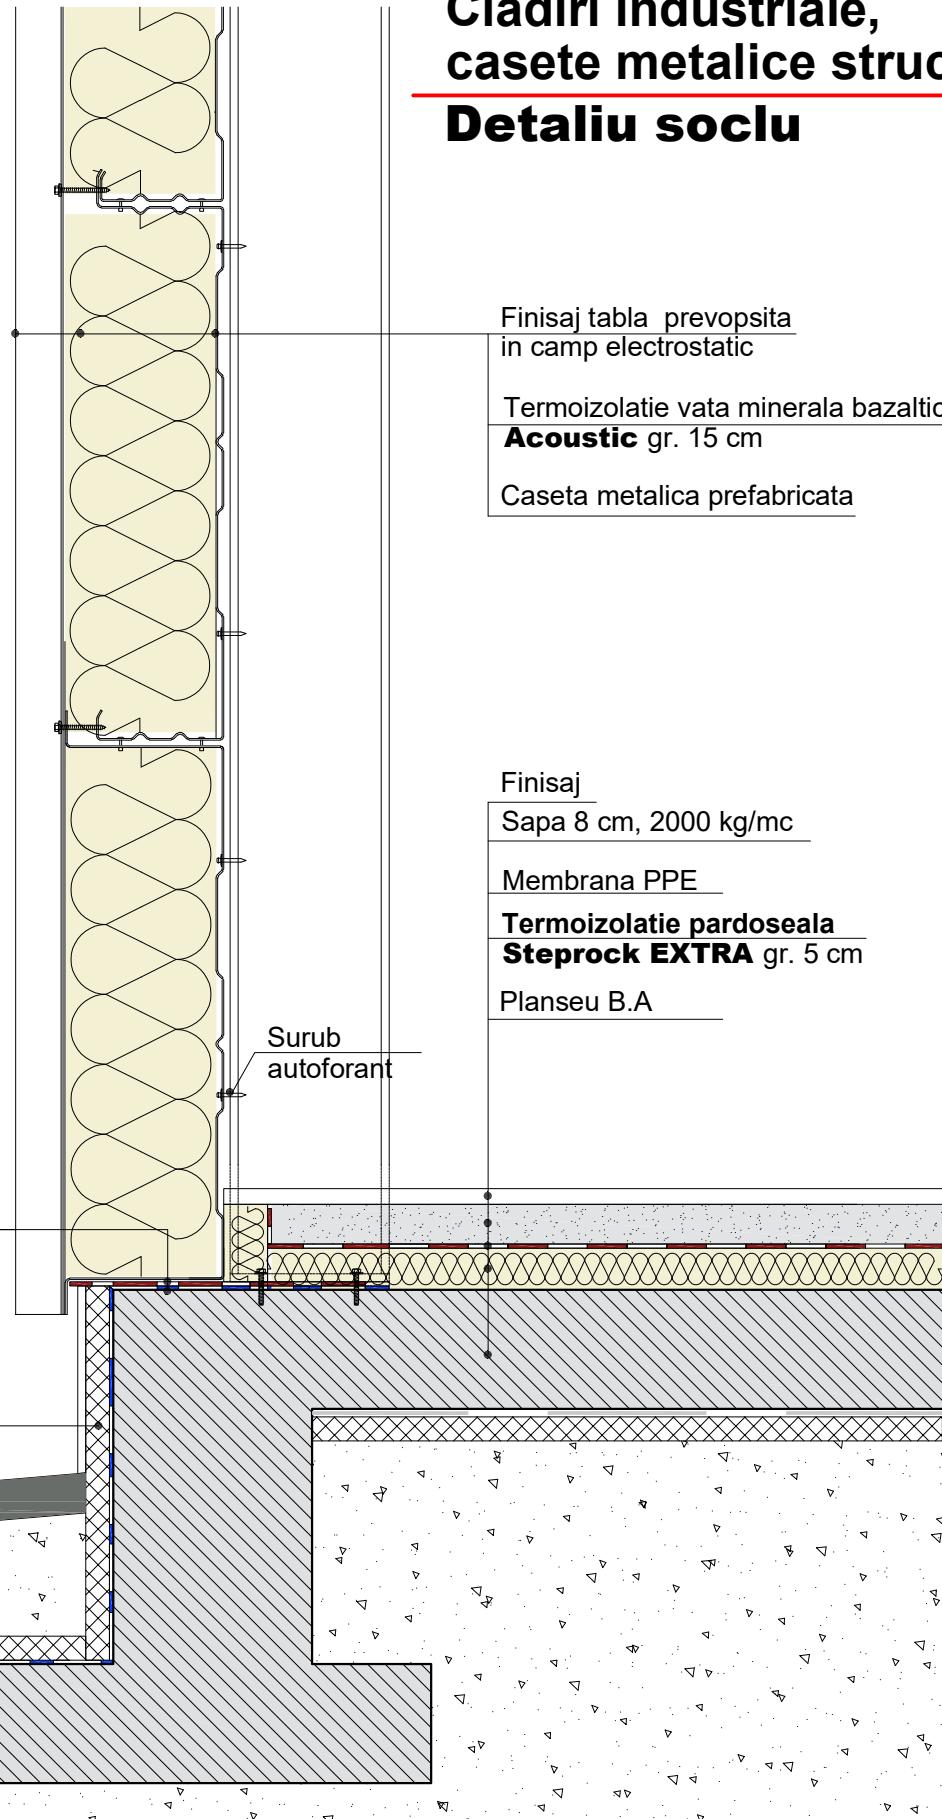

Rockwool România Srl: Șos. București Ploiești Nr 1A, Clădirea C, Etaj 1, 013681, Sector 1, București, România
tel: + 40 212 334 440 ; www.rockwool.ro ; info@rockwool.ro