


Termoizolatie plansee

Detaliu sapa flotanta cu incalzire in pardoseala

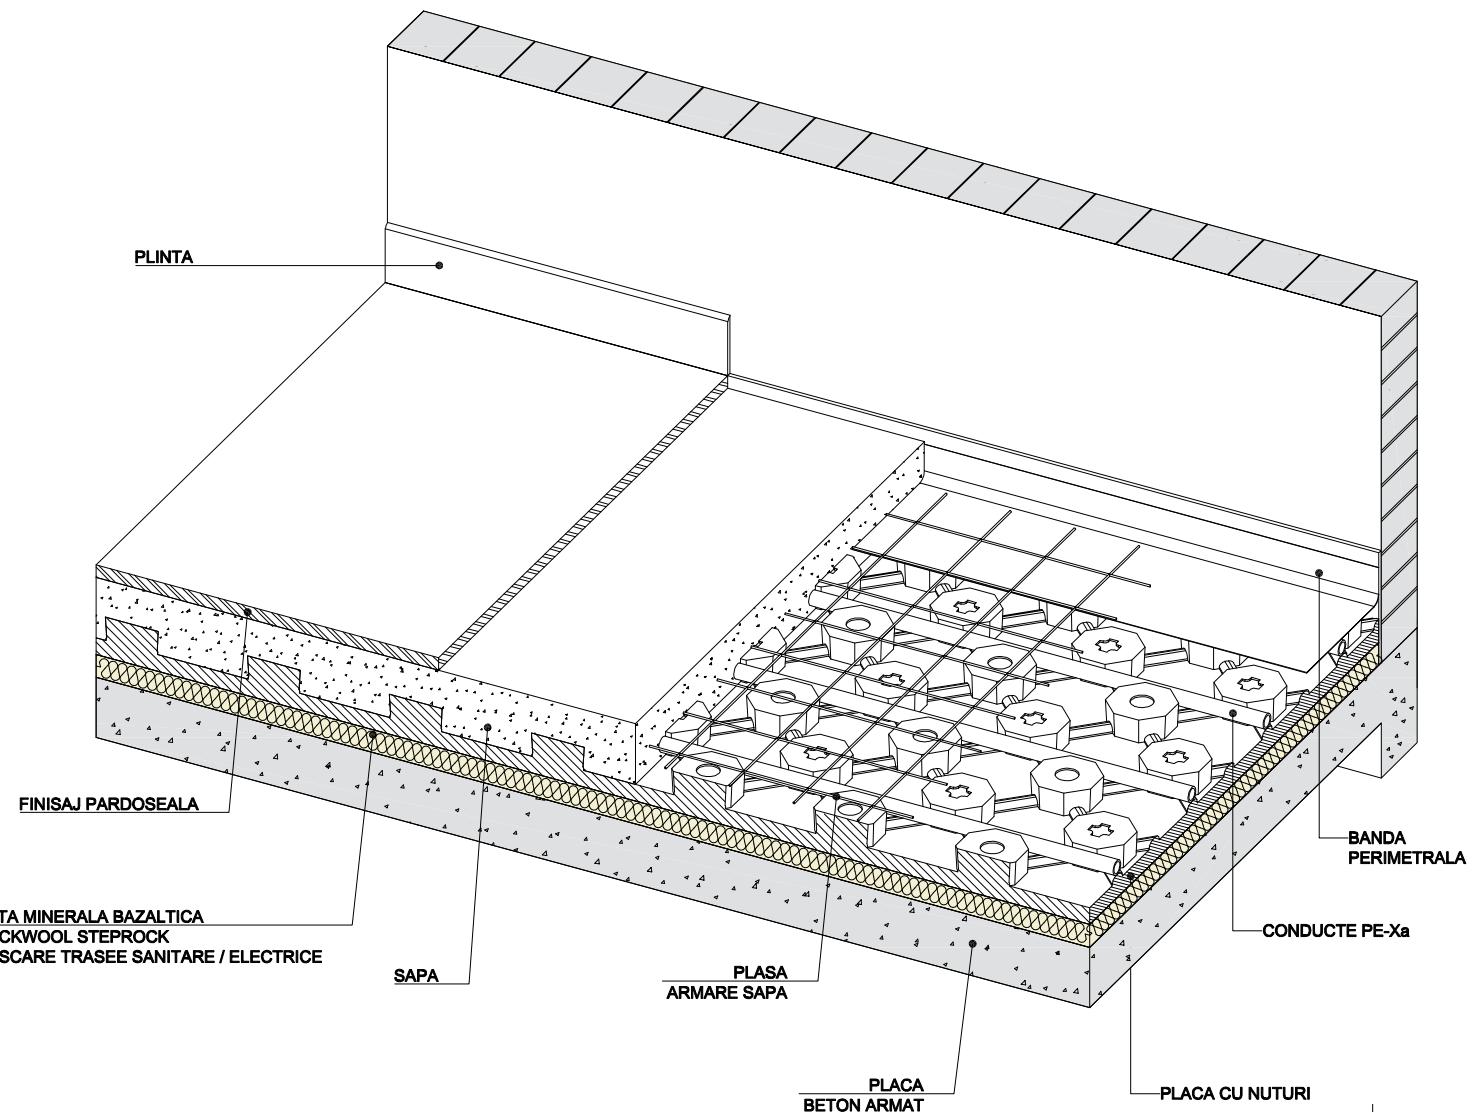


Nota:

Acesta este un detaliu de principiu
Acest detaliu a fost intocmit pentru a arata
modul de executie a sistemului ROCKWOOL
si ar trebui utilizat ca referinta numai de
echipa de proiectare a detaililor de executie
a constructiilor.

ROCKWOOL nu isi asuma raspunderea
pentru acest detaliu decat in cazul in care
deja se incadreaza in termenii unei garantii
intre dumneavoastra si ROCKWOOL pentru
acest proiect.

In functie de gradul de eficienta energetica
se va alege grosimea necesara a
termoizolatiei

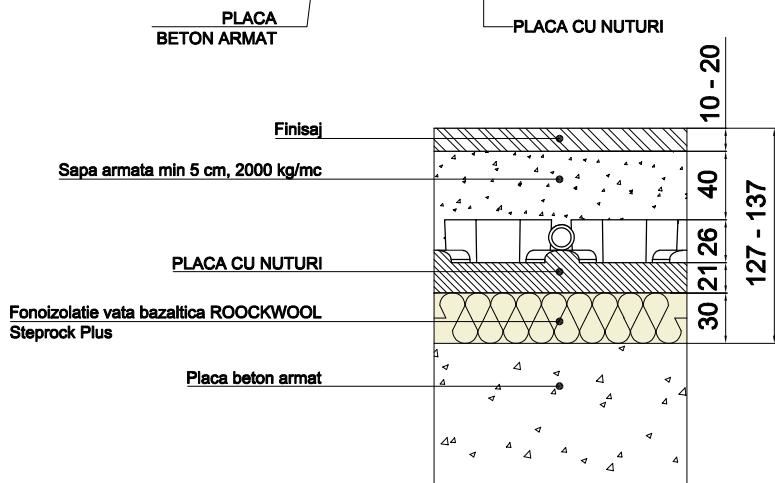

Rockwool Romania Srl: Sos. Bucuresti Ploiesti Nr 1A, Cladirea C, Etaj
1, 013681, Sector 1, Bucuresti, Romania
tel: + 40 731 731 256 www.rockwool.ro ; info@rockwool.ro