


ROCKFALL (KSP)

плити з двостороннім зливом [двозливові плити]

Формування контрзливу — вид згори



16 x 1000 = 16000 мм

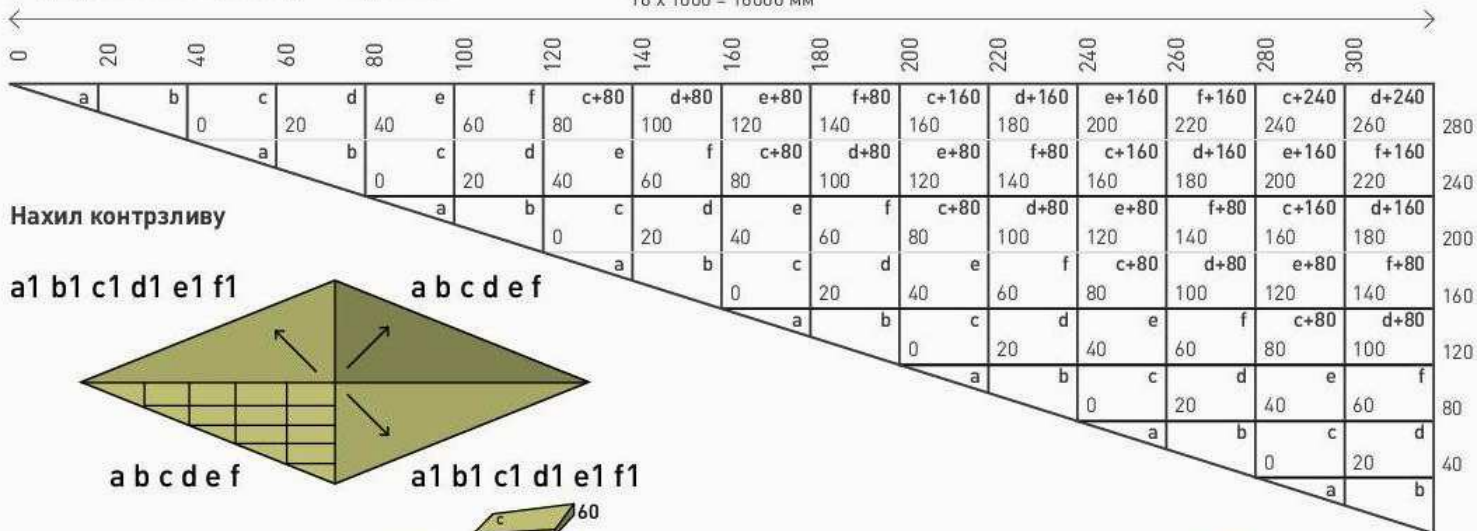


Нахил контрзливу

a1 b1 c1 d1 e1 f1

a b c d e f

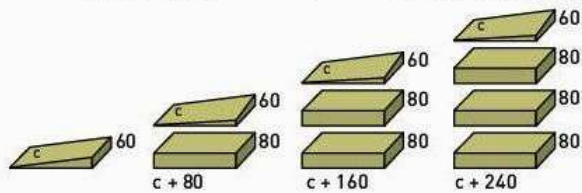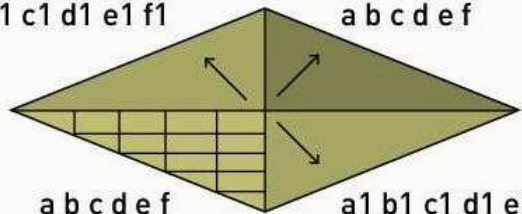

Спосіб отримання необхідної товщини ґрунтувальних плит

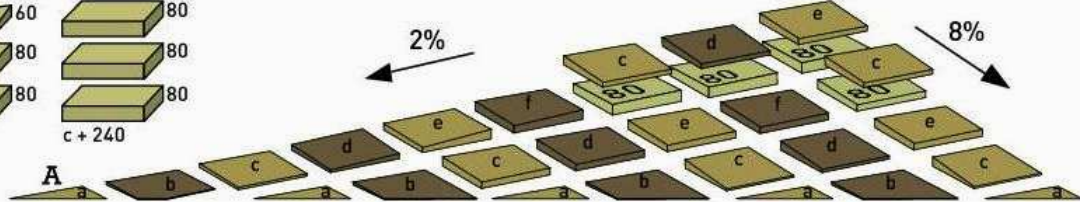

символ	довжина	ширина	товщина	номер продукту	кількість плит в коробці	кількість плит в упаковці	повна доставка	група доставок
	[мм]	[мм]	[мм]		[шт.]	[шт.]	[коробки або упаковки]	[відп. OWD]
a	1000	0/250	0/20/0	190898	24		1946	A
b	1000	250/500	40/20/0/0	221478	12		588	A
c	1000	500	60/40/20/0	221489	8		588	A
d	1000	500	80/60/40/20	221502		4	754	A
e	1000	500	100/80/60/40	221507		4	580	A
f	1000	500	120/100/80/60	221508		2	870	A
a1	1000	0/250	0/20/0	216052	24		1946	A
b1	1000	250/500	40/20/0/0	223432	12		588	A
c1	1000	500	60/40/20/0	223433	8		588	A
d1	1000	500	80/60/40/20	223434		4	754	A
e1	1000	500	100/80/60/40	223435		4	580	A
f1	1000	500	120/100/80/60	223436		2	870	A
80	1000	500	80	67221		3	638	A

символ	довжина	ширина	товщина	номер продукту	кількість елементів на палеті	повна дставка	група доставок
	[мм]	[мм]	[мм]		[шт.]	[палет]	[відп. OWD]
b	1000	250/500	40/20/0/0	219695	120 (10 коробок**)	52	A
c	1000	500	60/40/20/0	219697	80 (10 коробок**)	52	A
d	1000	500	80/60/40/20	219699	48	52	A
e	1000	500	100/80/60/40	219703	32	52	A
f	1000	500	120/100/80/60	219705	24	52	A
b1	1000	250/500	40/20/0/0	219696	120 (10 коробок**)	52	A
c1	1000	500	60/40/20/0	219698	80 (10 коробок**)	52	A
d1	1000	500	80/60/40/20	219701	48	52	A
e1	1000	500	100/80/60/40	219704	32	52	A
f1	1000	500	120/100/80/60	219706	24	52	A
	1000	500	80	219708	60	26*	A

Вищеперелічені елементи таблиці пакуються на дерев'яні палети з розмірами 1000 мм x 1000 мм, *2000 мм x 1000 мм, **1200 мм x 1000 мм. Торгові Представники ROCKWOOL готують індивідуальні розрахунки цін для кожного запитання. Після замовлення системи ROCKFALL передається монтажний проект.